


- LINIJA SREDNJIH VIŠIH VISOKIH VODA
- LINIJA 6 M OD LINIJE SREDNJIH VIŠIH VISOKIH VODA
- PRIJEDLOG GRANICE POMORSKOG DOBRA

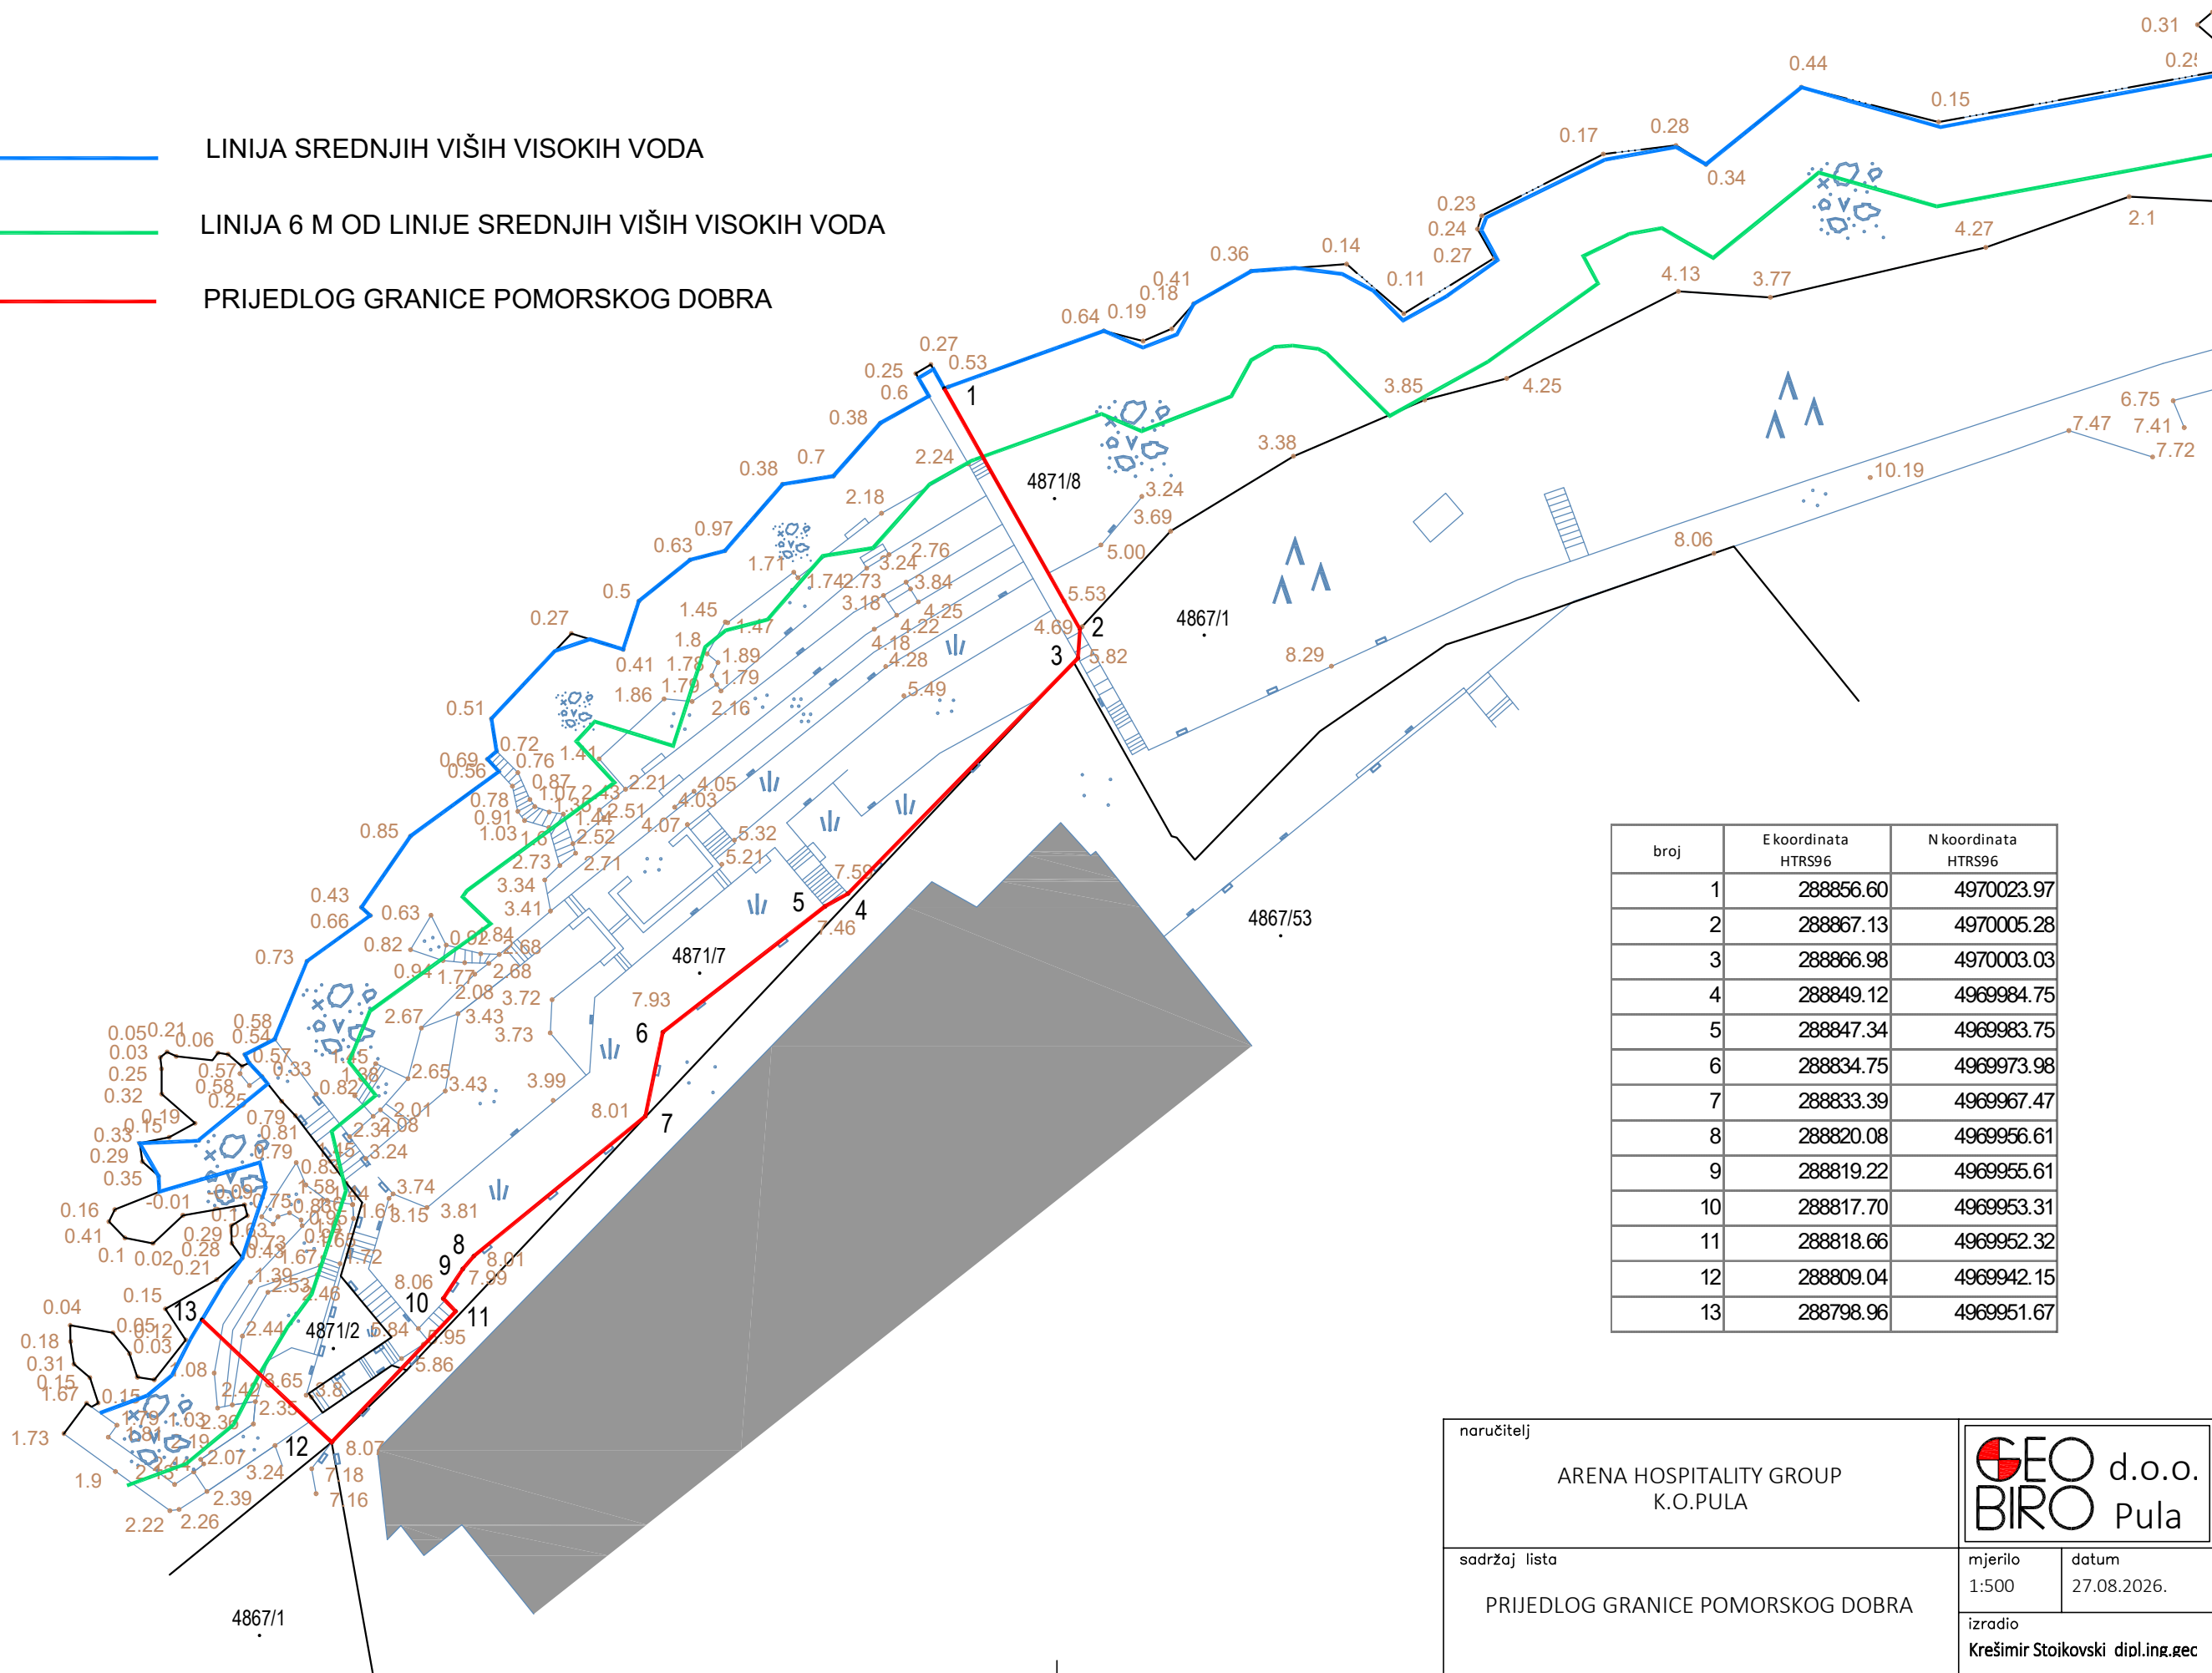

naručitelj

ARENA HOSPITALITY GROUP
K.O.PULA

sadržaj lista

PRIJEDLOG GRANICE POMORSKOG DOBRA

mjerilo
1:500

datum
27.08.2026.

izradio

Krešimir Stojkovski dipl.ing.gec

GEO d.o.o.

BIRO Pula