



Prilog 2. Tlocrt postrojenja s mjestima emisija

a) tijelo odlagališta

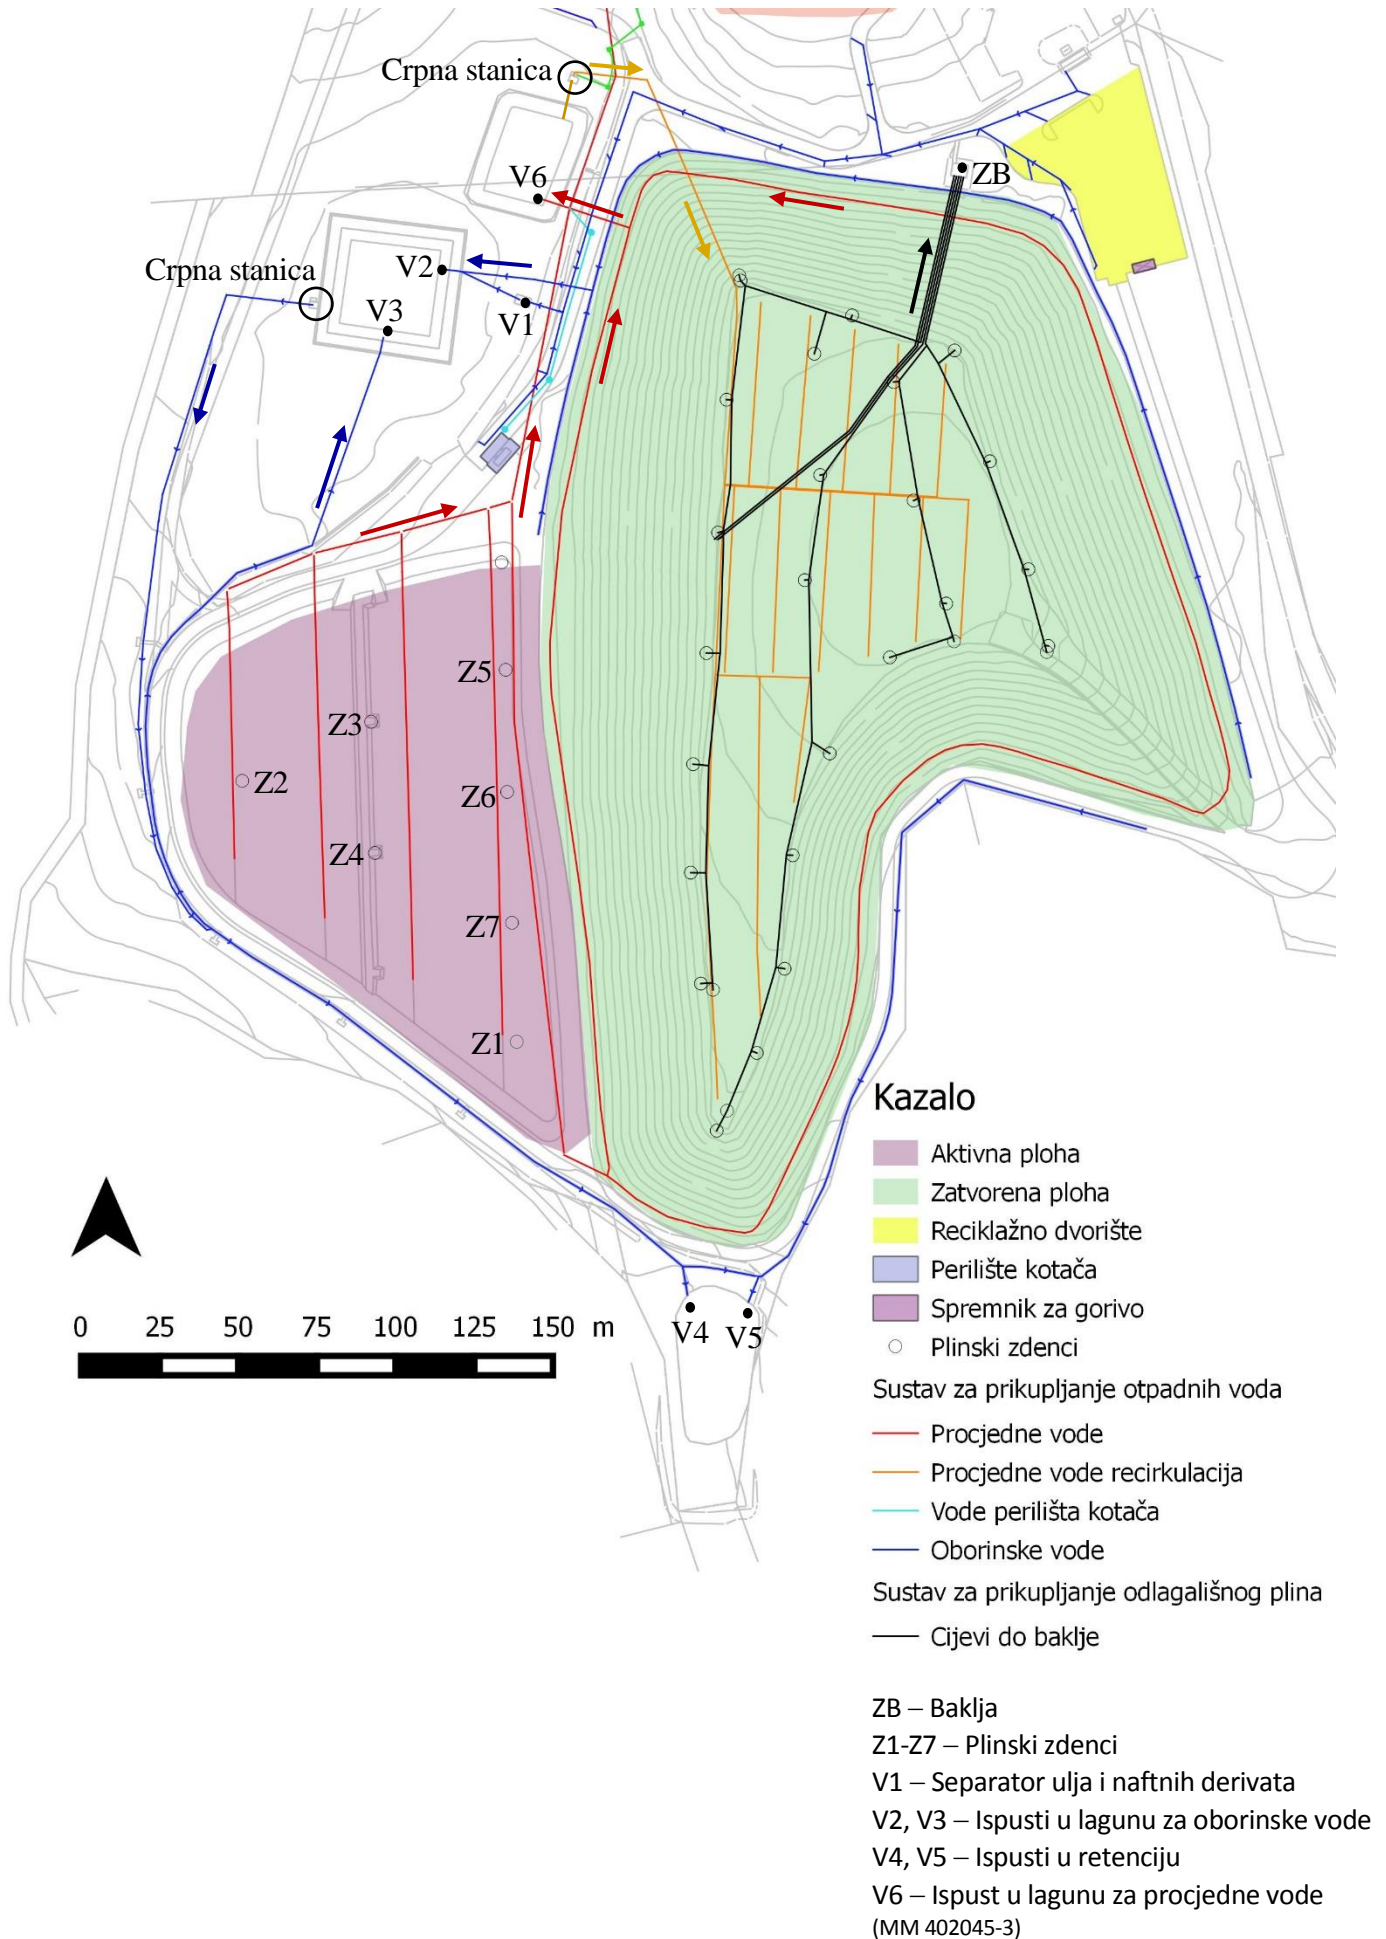

b) operativni centar Košambra

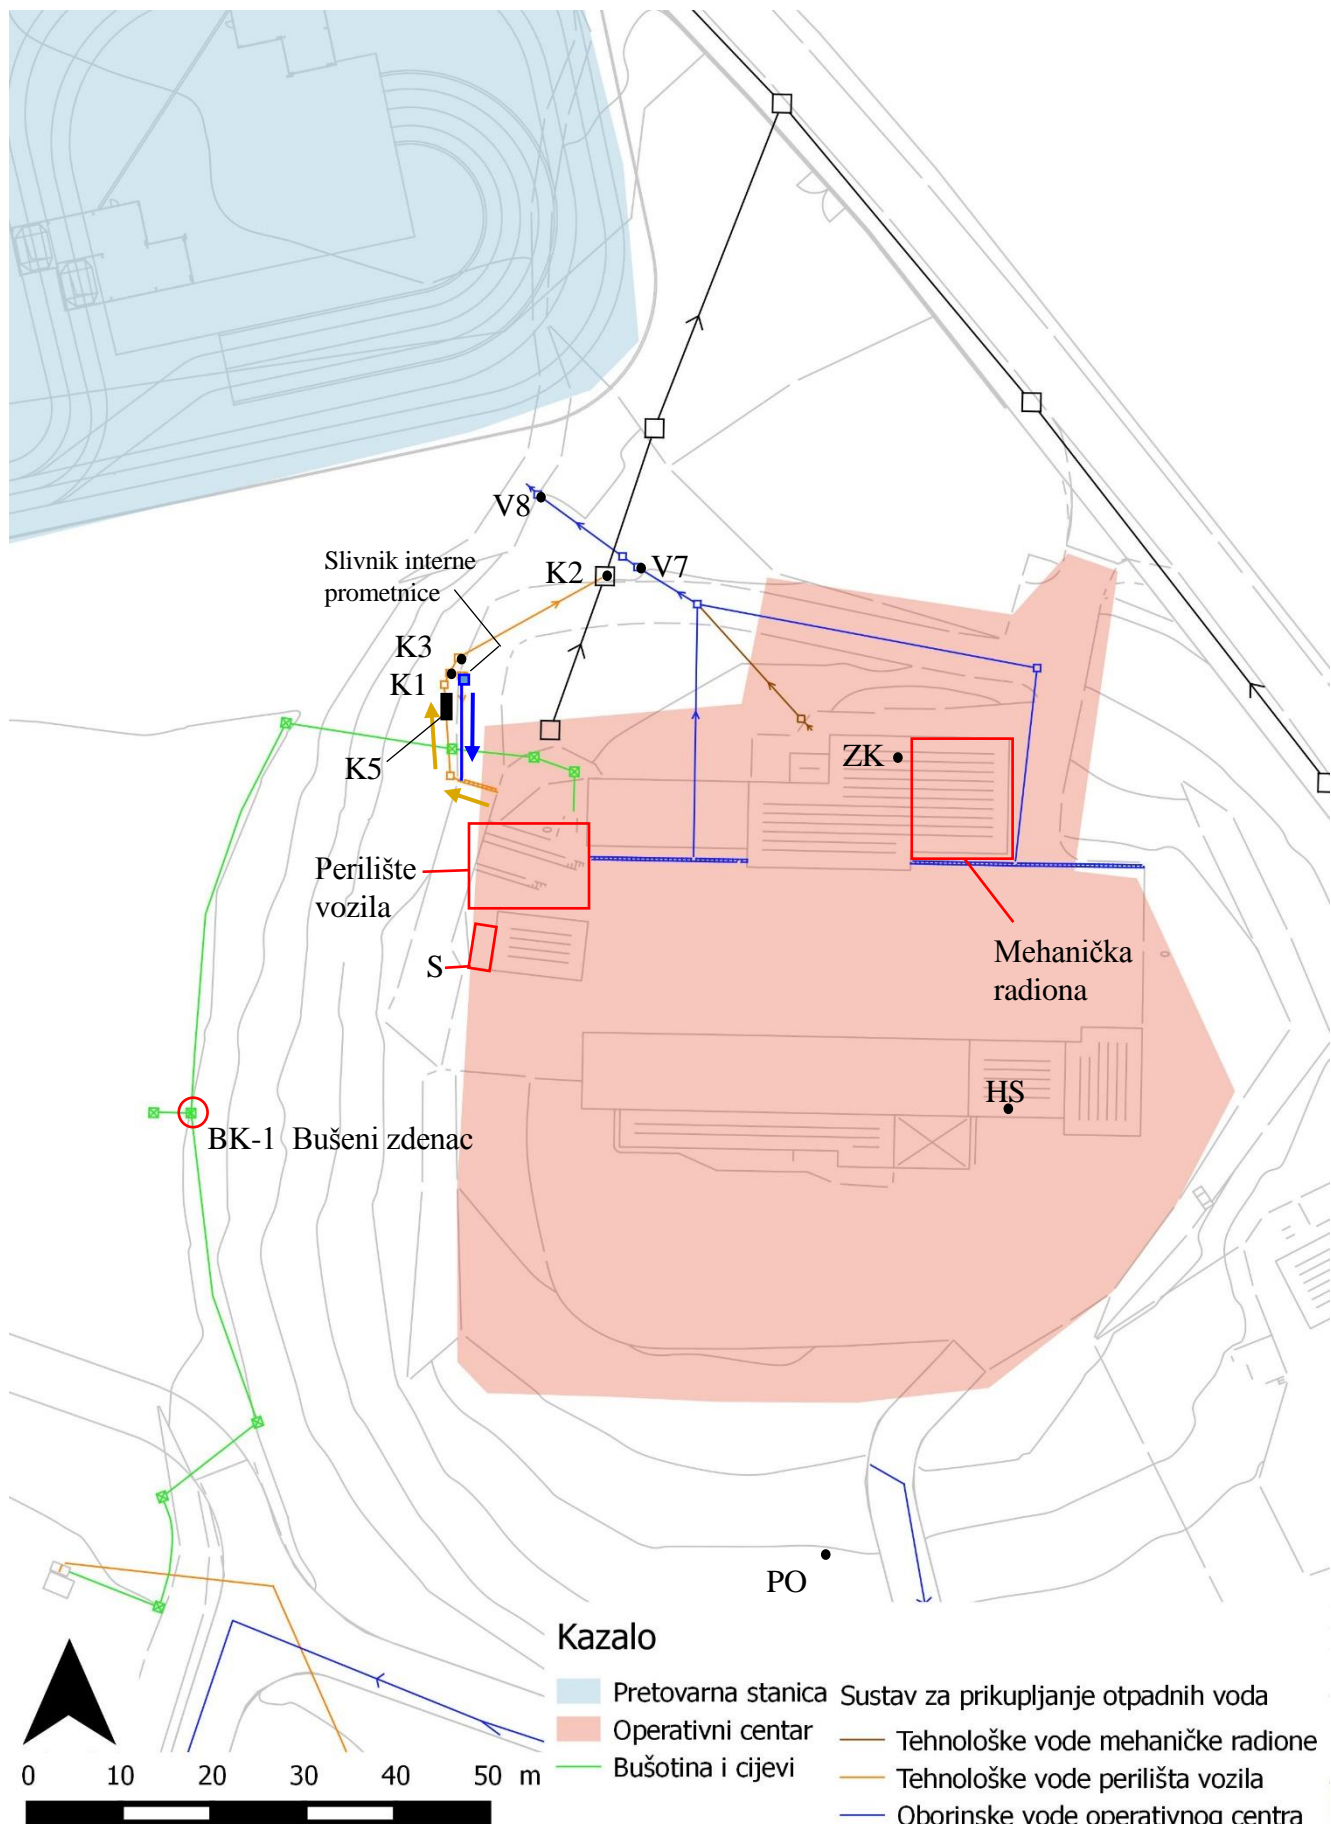

ZK – Ispust kotla za grijanje
 V7 – Separator masti i ulja
 V8 – Upojni bunar

K1 - Separator masti i ulja
 HS - Mjesto uzorkovanja H₂S
 K2 - Ispust u sustav javne odvodnje

K3 – Mjesto uzorkovanja otpadnih voda
 K5 – Taložnik
 S - Skladište opasnog otpada iz mehaničke radione
 PO - Mjesto uzorkovanja ukupne taložne tvari

c) ulazno-izlazna zona i pretovarna stanica

