


# PROSTORNI PLAN UREĐENJA OPĆINE LIŽNJAN

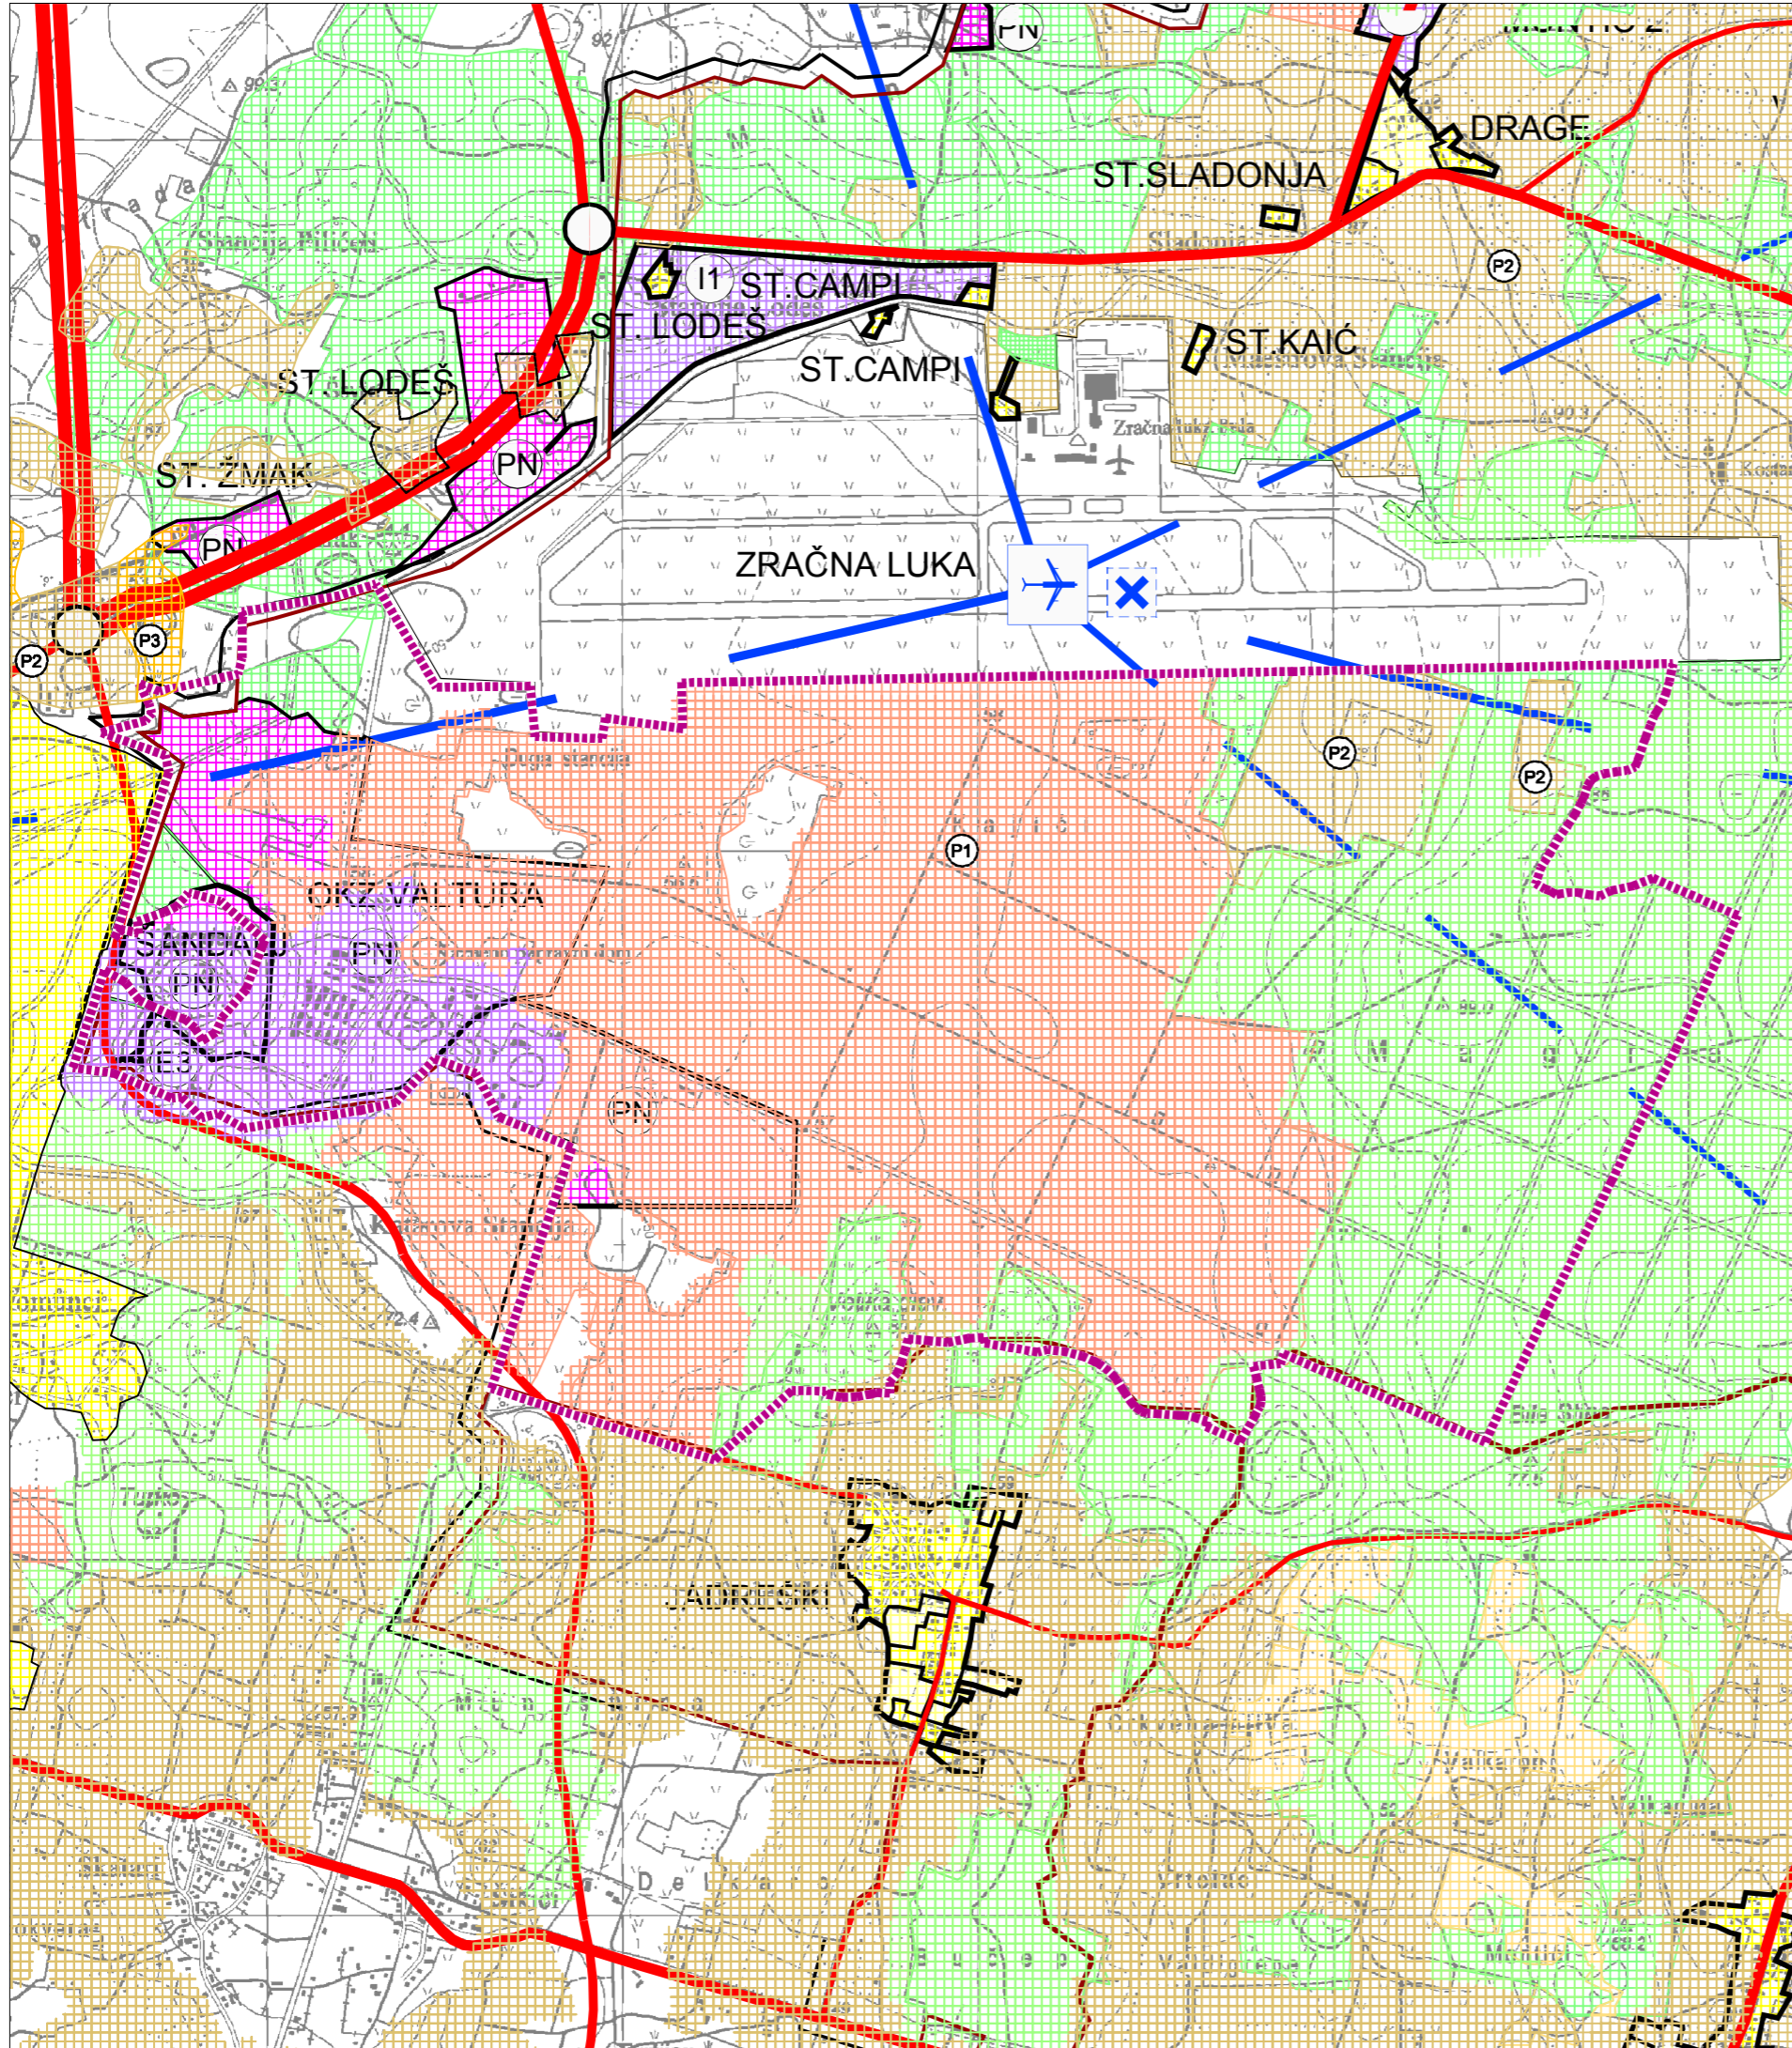

## LEGENDA

### GRANICE

- TERITORIJALNE I STATISTIČKE GRANICE**
- OPĆINSKA GRANICA
  - GRANICA NASELJA
- OSTALE GRANICE**
- UNUTRAŠNJE MORSKE VODE (OBALNO MORE)
  - OBUHVAJ PROSTORNOG PLANA
  - ZAŠTIĆENI OBALNI POJAS

### PROMET

- CESTOVNI PROMET**
- DRŽAVNA AUTOCESTA
  - ŽUPANIJSKA CESTA
  - LOKALNA CESTA
  - OSTALE CESTE KOJE NISU JAVNE
  - RASKRŠĆE CESTA U DVIJE RAZINE
- POMORSKI PROMET**
- MORSKA LUKA POSEBNE NAMJENE DRŽAVNOG ZNAČAJA - VOJNA LUKA
  - MORSKA LUKA POSEBNE NAMJENE DRŽAVNOG ZNAČAJA - LUKA NAUČIKOG TURIZMA
  - LUKA OTVORENA ZA JAVNI PROMET - ŽUPANJSKI ZNAČAJ
  - UNUTARNJI PLOVNI PUT
  - LUČKO PODRUČJE
- ZRAČNI PROMET**
- MEĐUNARODNA ZRAČNA LUKA ZA MEĐUNARODNI I DOMAĆI ZRAČNI PROMET
  - GRANIČNI ZRAČNI PRIJELAZ
  - MEĐUNARODNI ZRAČNI PUT
  - UNUTARNJI ZRAČNI PUT

### POVRŠINE ZA RAZVOJ I UREĐENJE

- GRAĐEVINSKO PODRUČJE NASELJA**
- IZGRAĐENI DIO GRAĐEVINSKOG PODRUČJA NASELJA
  - NEIZGRAĐENI DIO GRAĐEVINSKOG PODRUČJA NASELJA

### POVRŠINE IZVAN NASELJA

- GOSPODARSKA NAMJENA**
- GOSPODARSKA NAMJENA - PROIZVODNA pretežito industrijska - I1, pretežito zanatska - I2
  - UGOSTITELJSKO TURISTIČKA NAMJENA turistički punkt - TP, hotel - T1, turističko naselje - T2, ugostiteljstvo - T4
  - POVRŠINA ZA ISKORIŠTAVANJE MINERALNIH SIROVINA

### JAVNA I DRUŠTVENA NAMJENA

- GRAĐEVINSKO PODRUČJE JAVNE I DRUŠTVENE NAMJENE

### POSEBNA NAMJENA

- GRAĐEVINSKO PODRUČJE POSEBNE NAMJENE

### POVRŠINE INFRASTRUKTURNIH SUSTAVA

- POVRŠINA INFRASTRUKTURNIH SUSTAVA

- SPORTSKO - REKREACIJSKA NAMJENA**
- PODRUČJE OPĆE REKREACIJSKE NAMJENE
  - SPORTSKO-REKREACIJSKA NAMJENA nogometno igralište - R, golf igralište - R1, jahački centar - R2

- POLJOPRIVREDNE POVRŠINE**
- OSOBITO VRIJEDNO OBRADIVO TLO
  - VRIJEDNO OBRADIVO TLO
  - OSTALA OBRADIVA TLA

- ŠUMSKE POVRŠINE**
- ŠUMA GOSPODARSKE NAMJENE
  - ŠUMA POSEBNE NAMJENE
  - OSTALO POLJOPRIVREDNO TLO, ŠUME I ŠUMSKO ZEMLJIŠTE

- VODNOGOSPODARSKI SUSTAV KORIŠTENJE VODA**
- AKUMULACIJA AN - za navodnjavanje zemljišta

- GROBLJE
- PODRUČJE OBUHVATA

## Prilog 1

Zupanija: ISTARSKA ŽUPANIJA	
Općina: OPĆINA LIŽNJAN	
Naziv prostornog plana: <b>PROSTORNI PLAN UREĐENJA OPĆINE LIŽNJAN</b>	
Faza izrade: <b>PRIJEDLOG PLANA ZA PONOVLJENU JAVNU RASPRAVU</b>	
Naziv kartografskog prikaza: <b>KORIŠTENJE I NAMJENA POVRŠINA</b>	
Broj kartografskog prikaza: <b>1</b>	Mjerilo kartografskog prikaza: <b>1 : 25000</b>
Program mjesta za uređenje starija u prostoru (službeno glasilko):	Odluka predstavničkog i tijela o donošenju plana (službeno glasilko):
SN Općine Ližnjan 305	
Javna rasprava (datum odjave): <b>29.03.2004.</b>	Javna rasprava održana (datum održanja): <b>05.04.2004.</b>
Ponovljena javna rasprava (datum odjave):	Ponovljena javna rasprava održana (datum održanja):
Pečat tijela odgovornog za provođenje javne rasprave:	Odgovorna osoba za provođenje javne rasprave (ime, prezime i podpis):
	<b>Barbara Peruško, dipl. ing. građ.</b>
Suglasnost na plan u skladu sa: Zakonom o prostornom uređenju i gradnji ("Narodne novine" br. 78/07)	
- prema članku 87. broj suglasnosti klasa: / ur. broj: / Datum:	
- prema članku 88. broj suglasnosti klasa: / ur. broj: / Datum:	
Pravna osoba koja je izradila plan: <b>Urbis 72 d.d. PULA</b>	
Pečat pravne osobe koja je izradila plan:	Odgovorna osoba (ime, prezime i podpis):
	<b>Giancarlo Župić, dipl. ing. građ.</b>
Koordinatori plana: <b>Barbara Peruško, dipl. ing. građ. - OPĆINA LIŽNJAN</b> <b>Dragan Radolović, dipl. ing. arh. - URBIS 72 d.d. PULA</b>	
Stručni tim u izradi plana:	
<b>Eli Mišan, dipl.ing.arh.</b>	
<b>Bruno Nefat, dipl.ing.arh.</b>	
<b>Sergej Banović, građ.teh.</b>	
Pečat predstavničkog tijela:	Predsjednik predstavničkog tijela (ime, prezime i podpis):
	<b>Aldo Demarin</b>
Istovjetnost ovog prostornog plana s izvornikom (ime, prezime i podpis):	Pečat nadležnog tijela: