



GRAD PULA
CITTA' DI POLA

PUT-UP ISTRE

Javna rasprava "Zajednički koncept prostornog razvoja Istre - promet, turizam, poljoprivreda, gospodarske zone, priroda"

Grad Pula - Projekt uređenja gradske rive u Puli

Karmela Maren, mag. ing. arh.

Pula, 26.02.2016.



Ulaganje u vašu budućnost

Operaciju dijelomično financira Europska unija
Europski fond za regionalni razvoj

OD IDEJE DO REALIZACIJE

- CILJEVI UREĐENJA RIVE:
 - Riva za građane
 - Riva = promotor
gospodarskog razvoja
grada
 - Oblikovanje prepoznatljive
slike grada
 - Uspostavljanje narušenog
odnosa grada i mora
 - ‘VRATITI PULU MORU’




- 2010. **_NULTA FAZA USKLAĐENJA PROJEKTA:** aktivno uključeni građani, institucije i gospodarski čimbenici
 - Pristiglo 85 prijedloga građana
 - Gospodarski čimbenici: Uljanik, Puljanka, ACI marina i Hrvatske željeznice

- usklađeni **koncept razvoja** = osnova za raspis urbanističkog natječaja

- 2011. **_raspisan javni, anonimni i pozivni NATJEČAJ** za izradu idejnog urbanističkog rješenja uređenja gradske rive u Puli

- ❑ Područje obuhvata natječaja – obalni pojas dužine cca 2.1 km
- ❑ 4 zone homogenih osobitosti:
 - Zona 1: Riva 'šetnica'
 - Zona 2: od gata do željezničke stanice
 - Zona 3: morski ulaz u grad
 - Zona 4: najosjetljivija zona kraj Foruma

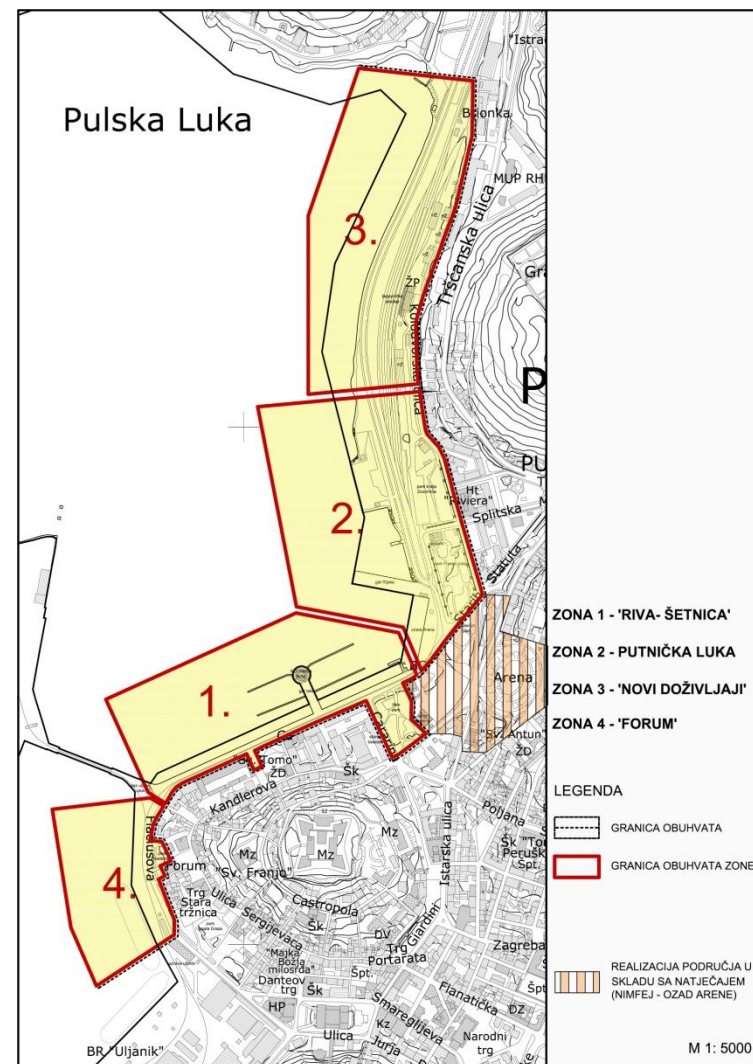



Ulaganje u vašu budućnost


Operaciju dijelomično financira Europska unija
Europski fond za regionalni razvoj



Ulaganje u vašu budućnost

Operaciju dijelomično financira Europska unija
Europski fond za regionalni razvoj


UPU Riva je u proceduri izrade _ javna rasprava u tijeku

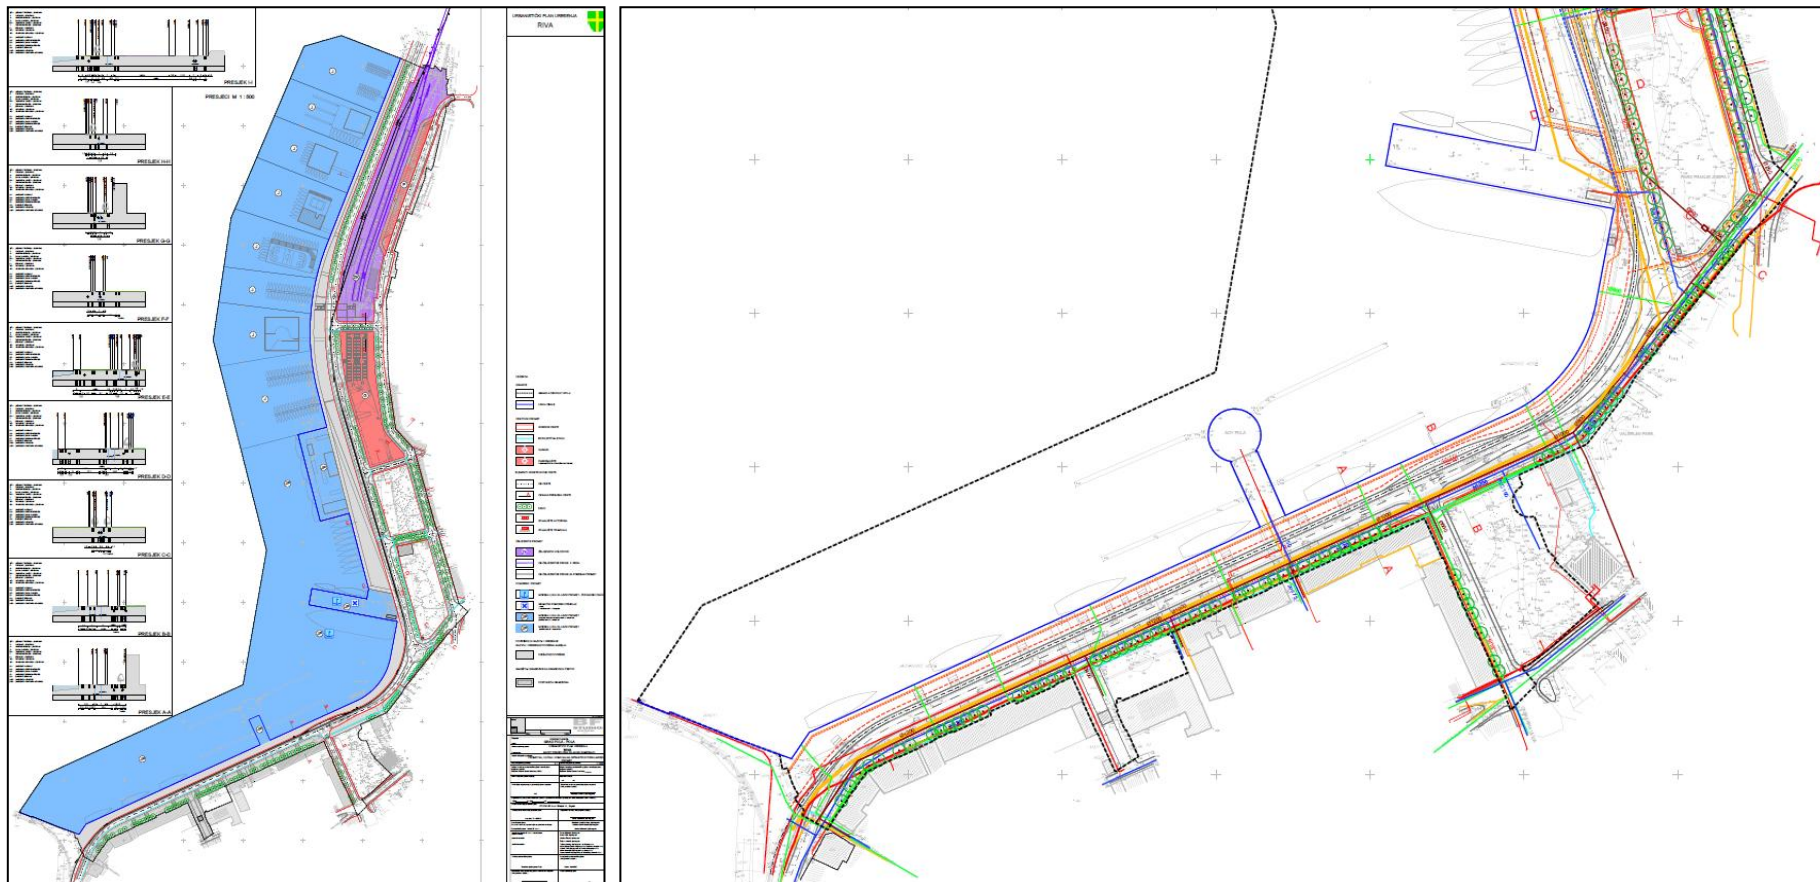

Ulaganje u vašu budućnost


Operaciju dijelomično financira Europska unija
Europski fond za regionalni razvoj


URBANISTIČKO-ARHITEKTONSKO IDEJNO RJEŠENJE PREMJEŠTANJA OBALNOG ZIDA
PULSKE RIVE; formiranje obalne šetnice_zona ulaz u Uljanik/Riječki gat

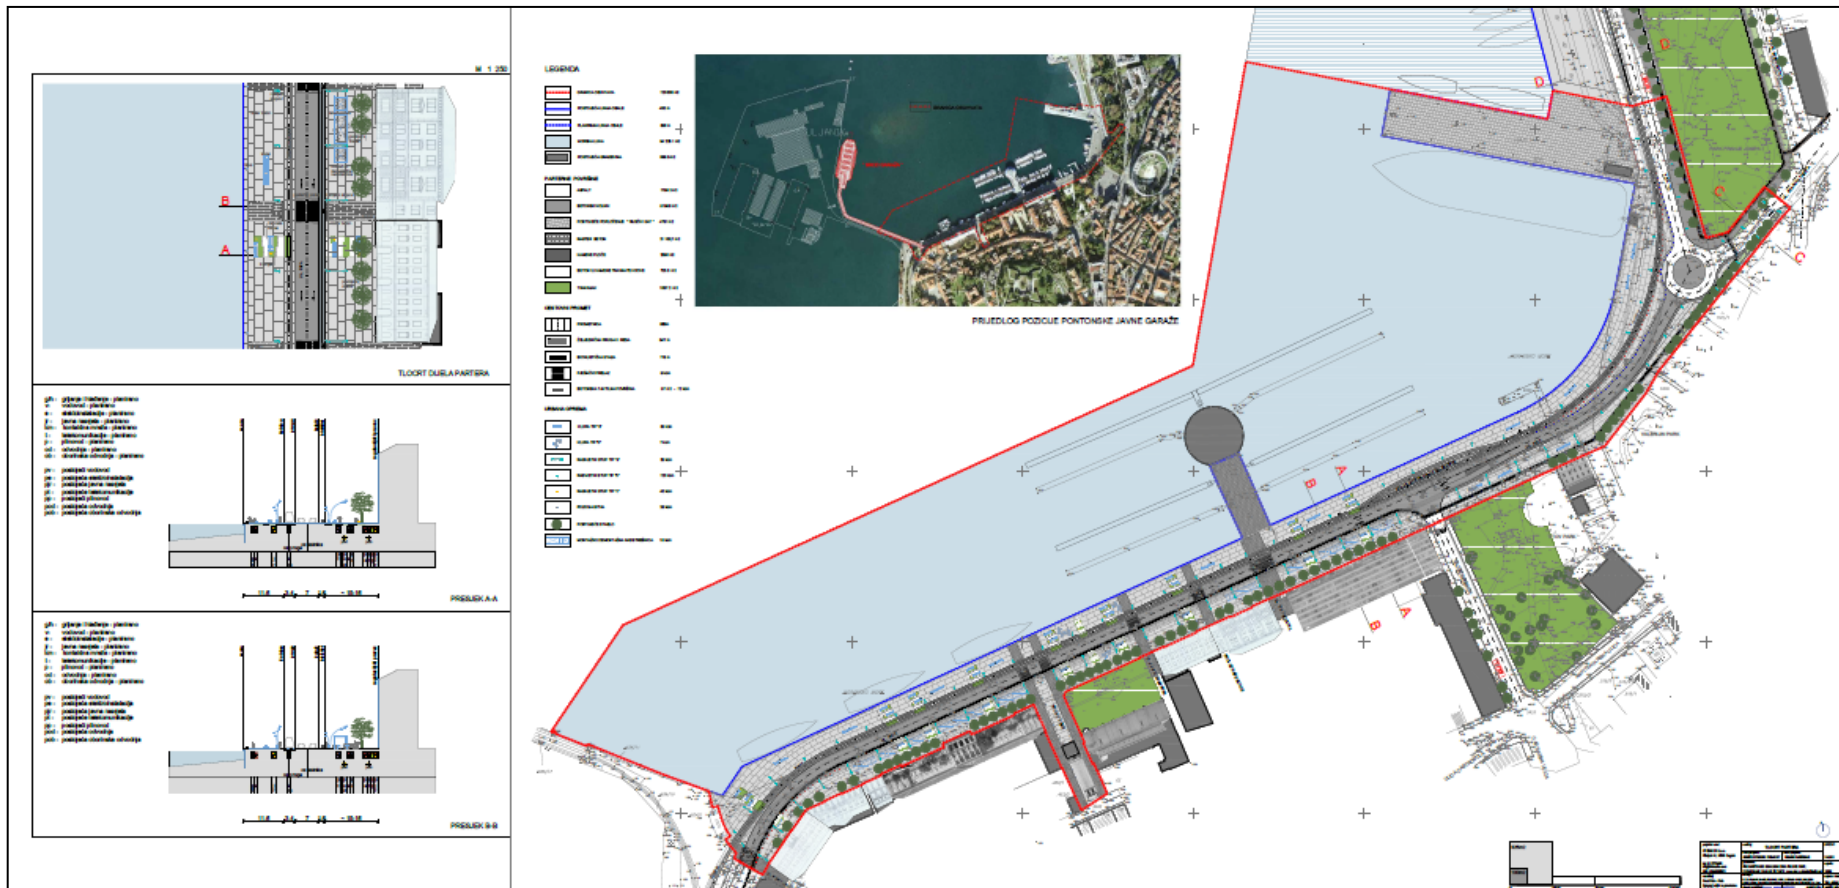


Ulaganje u vašu budućnost


Operaciju dijelomno financira Europska unija
Europski fond za regionalni razvoj

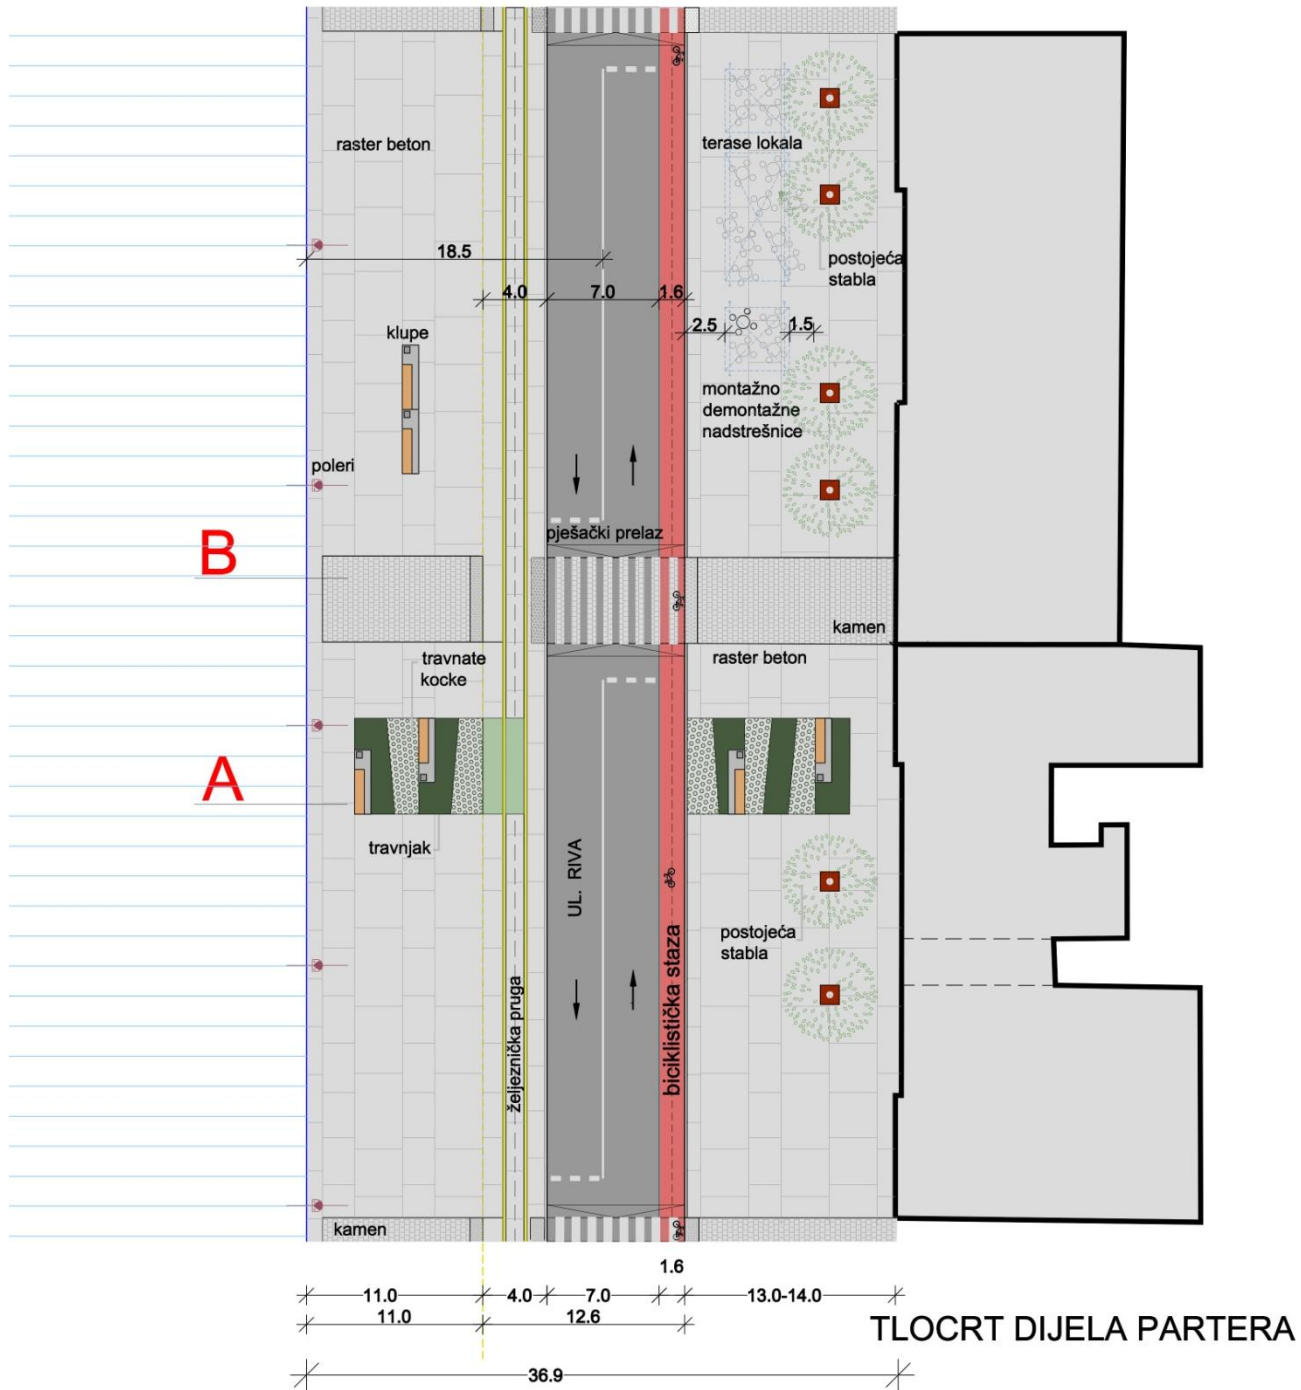


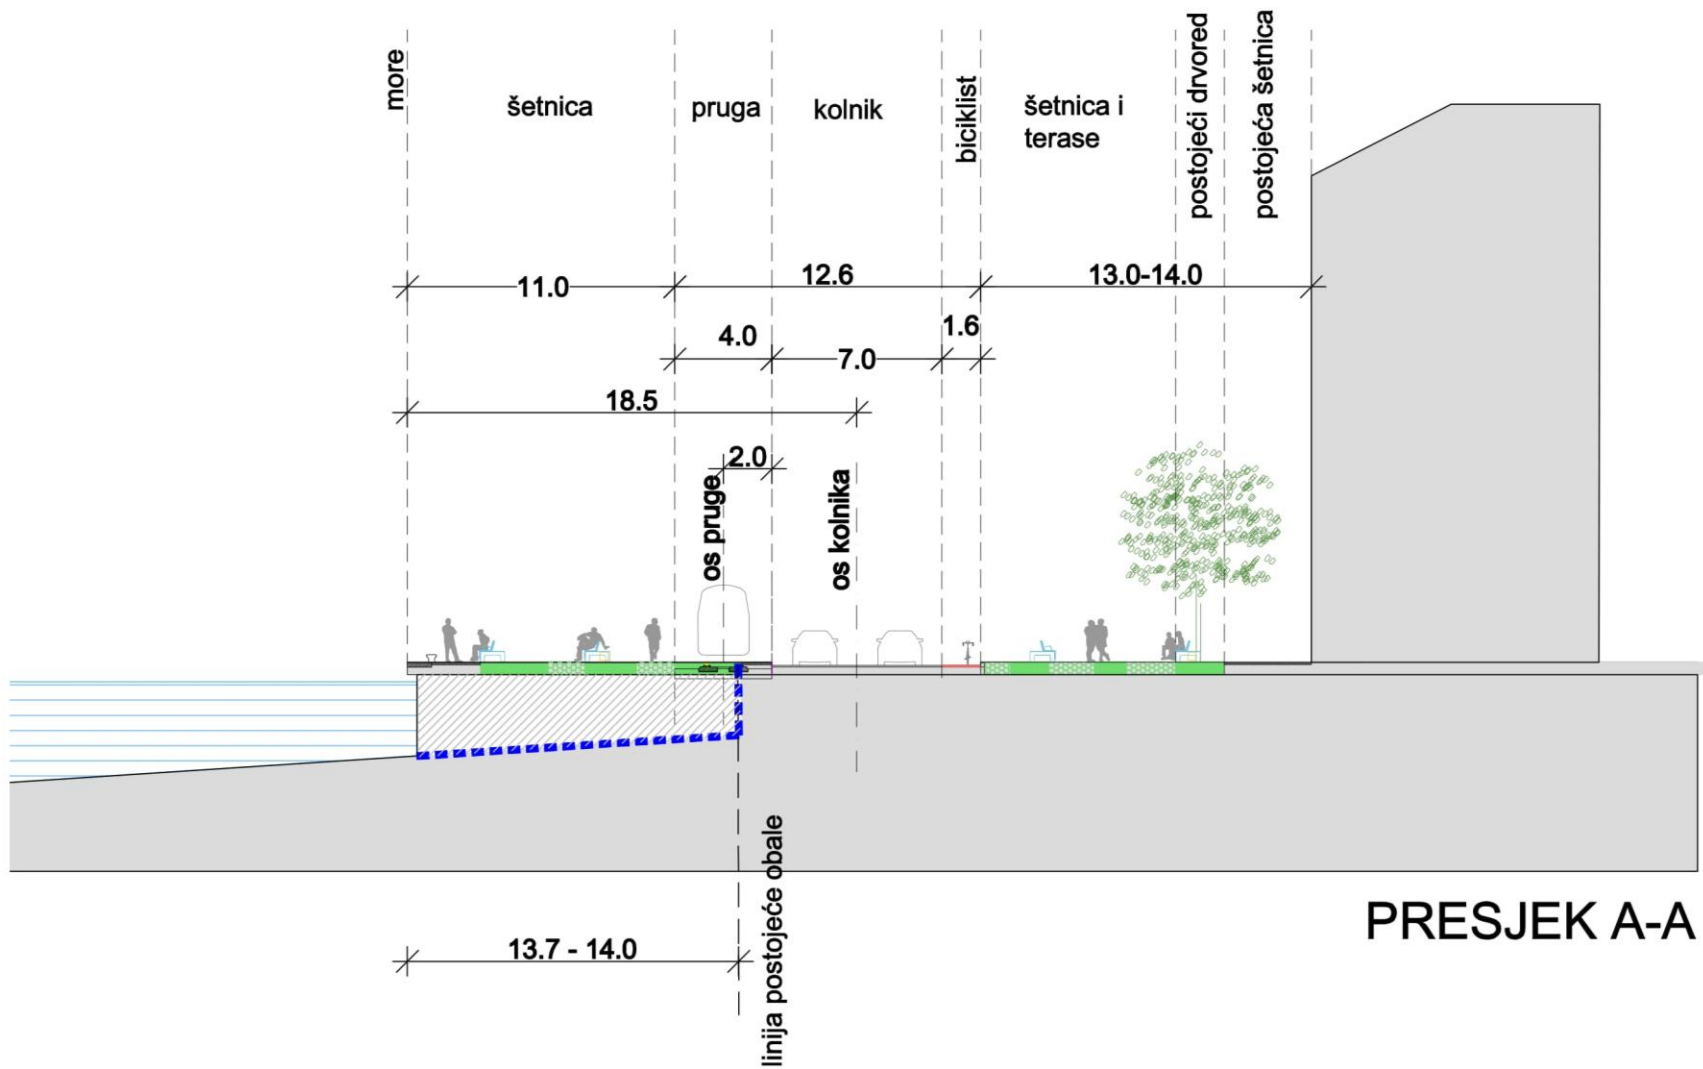

PRESJEK A-A

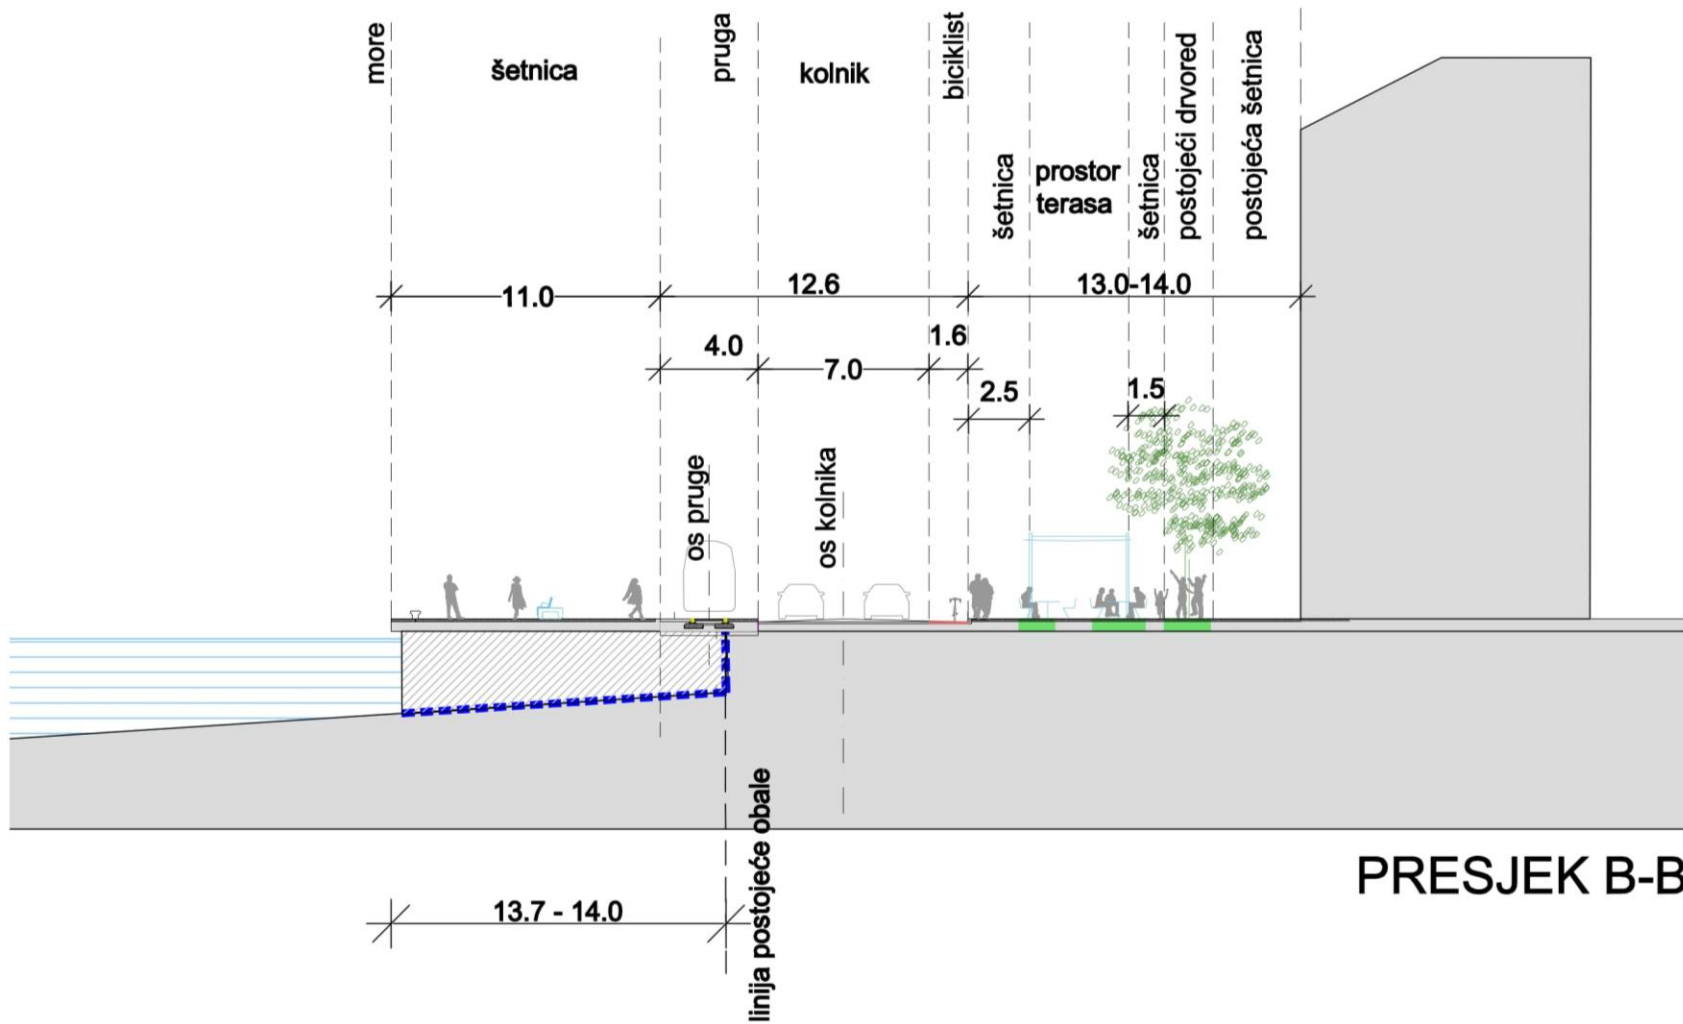


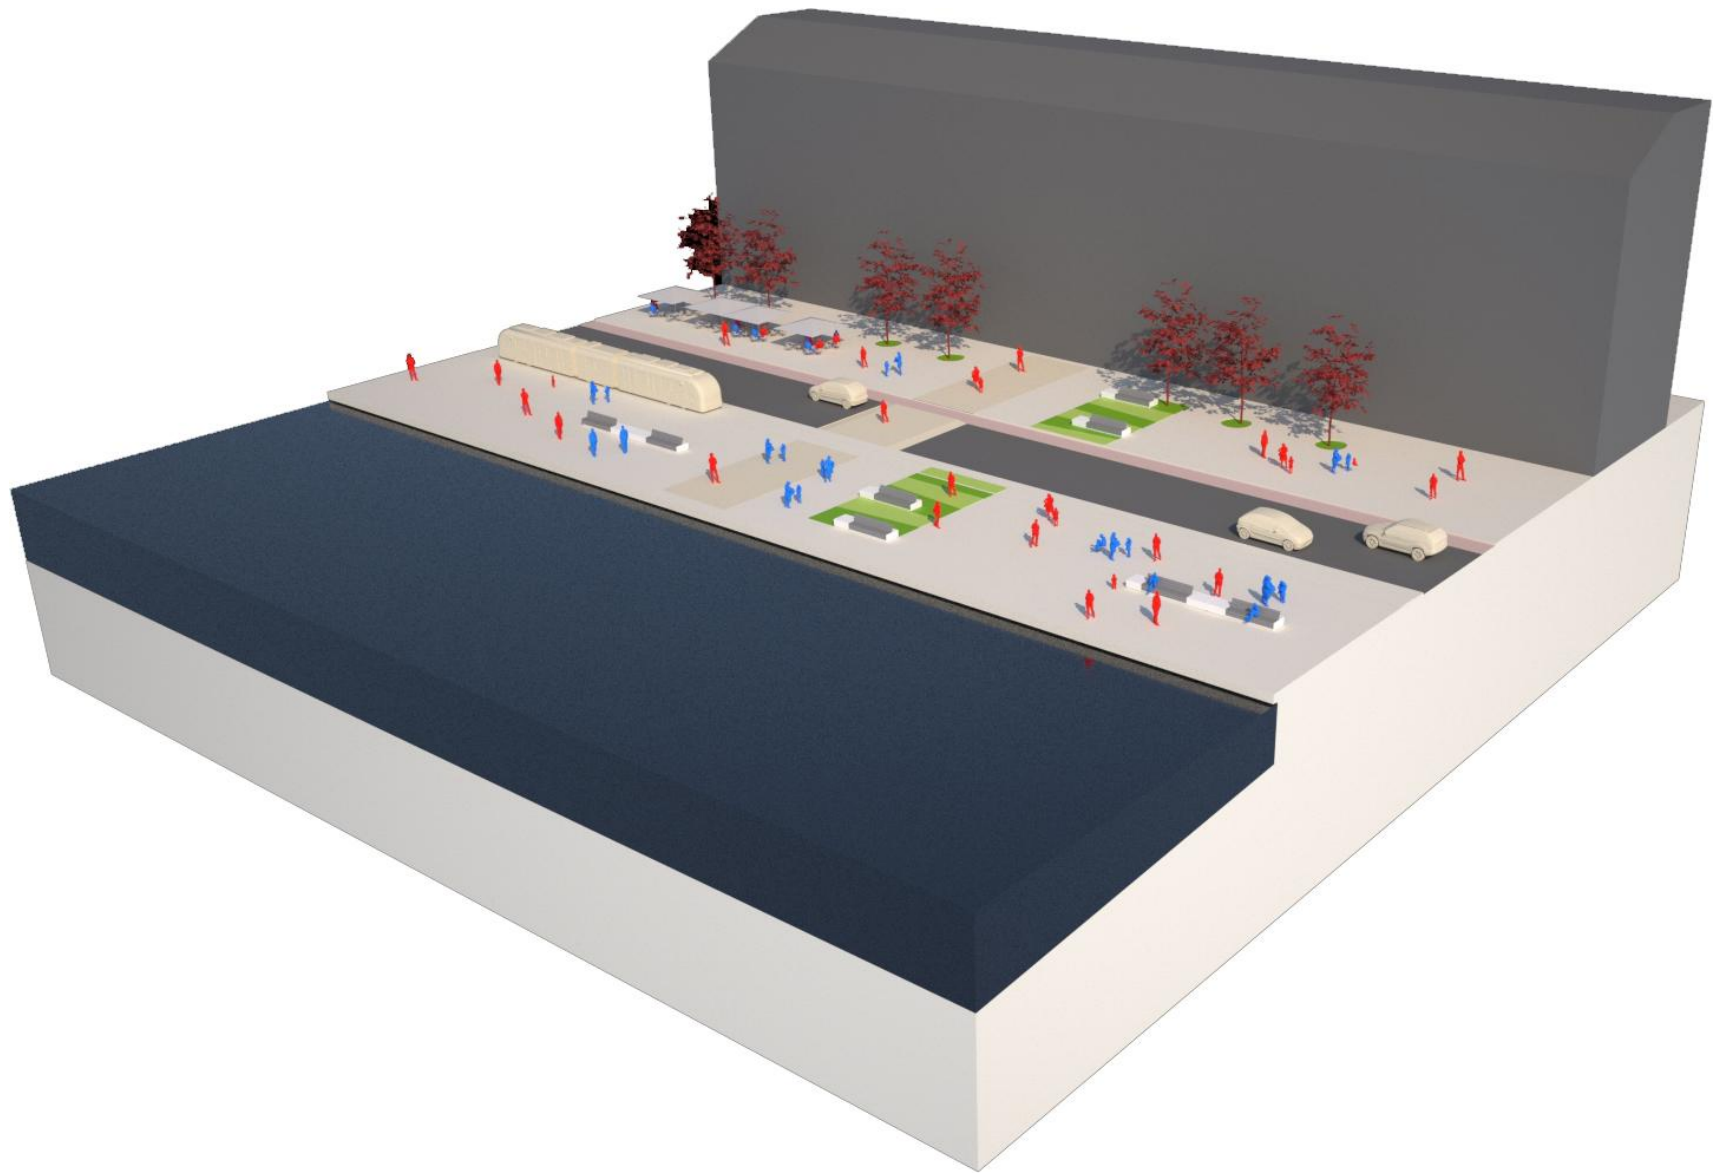

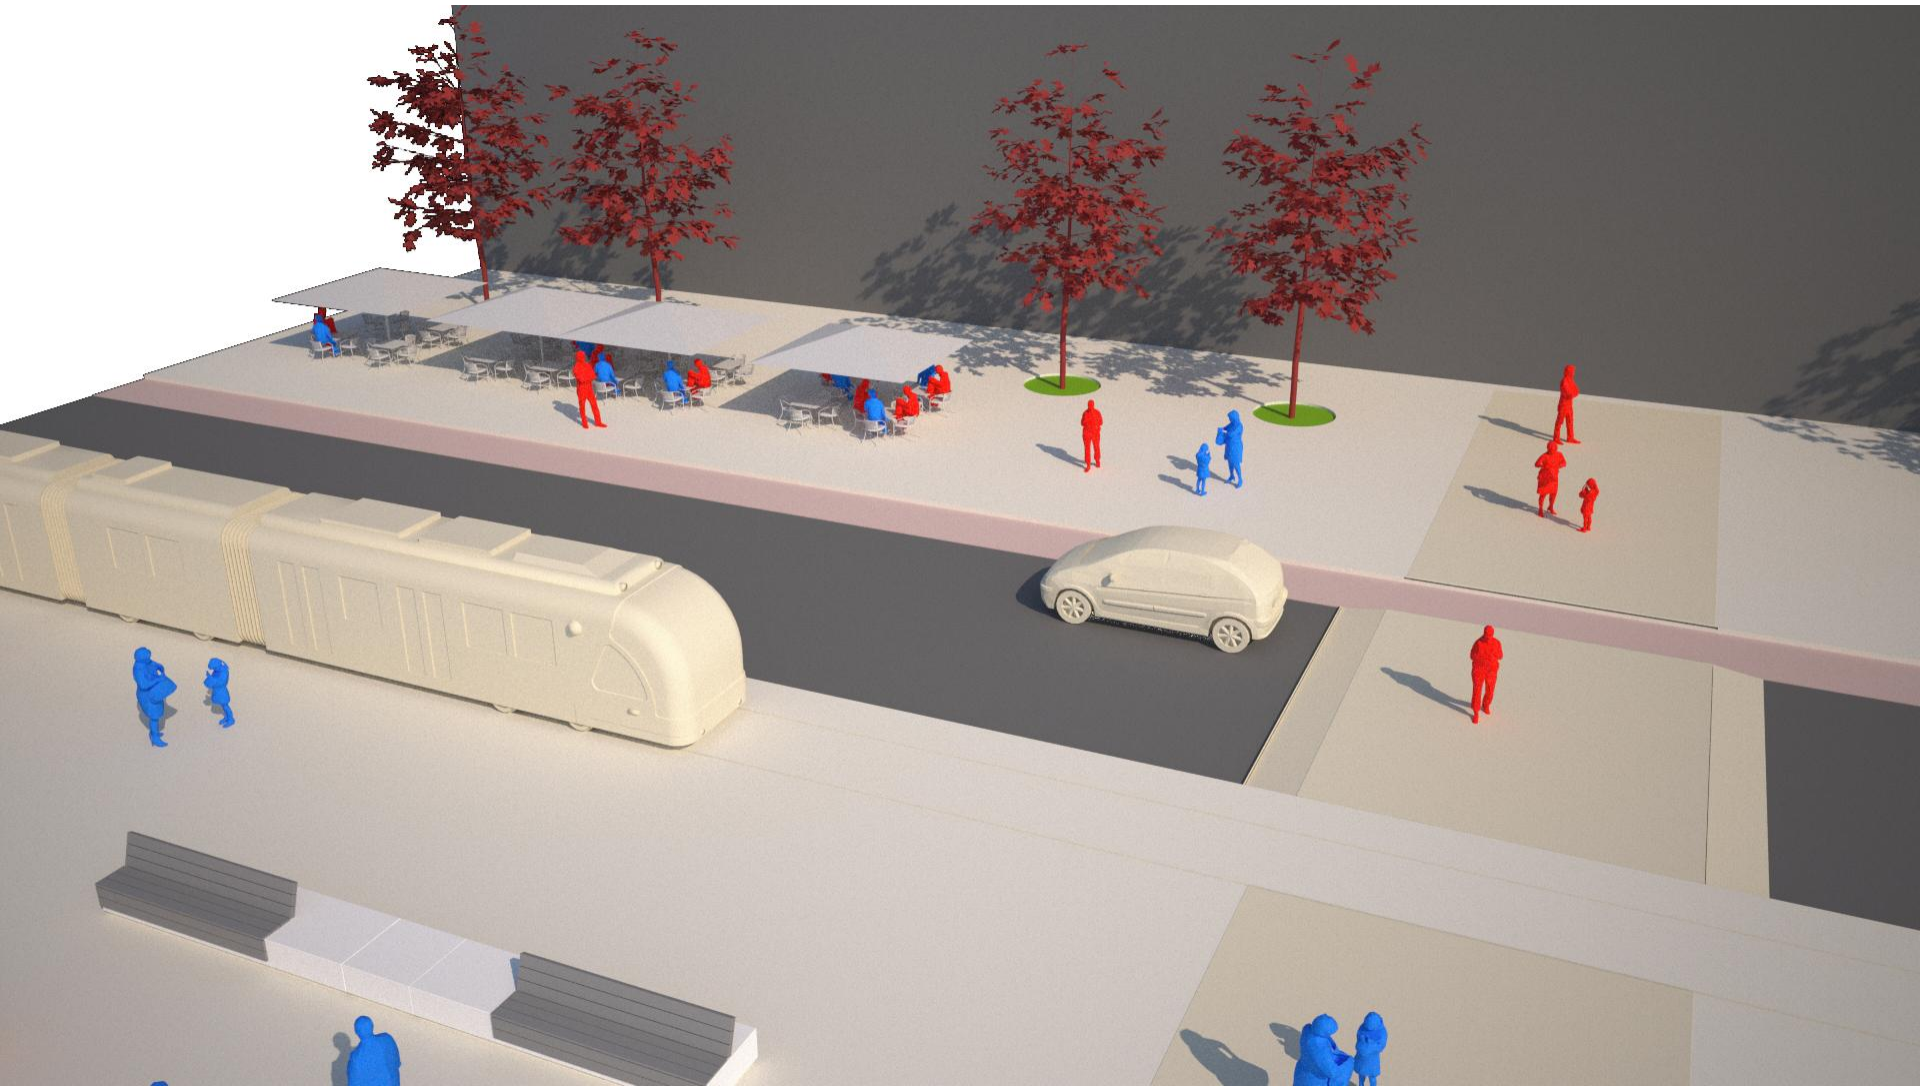


Urbana oprema

KLUPA TIP "A" - sa košem za smeće

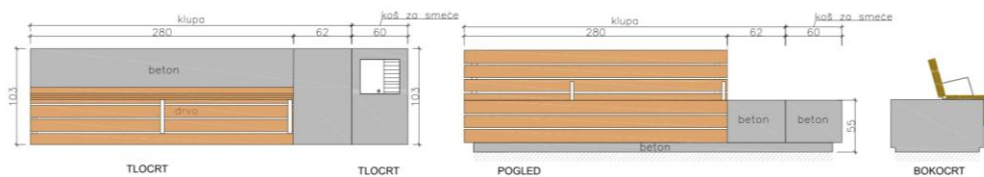


KLUPA TIP "A"

KOŠ ZA SMEĆE

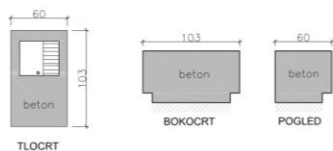

KLUPA TIP "B"

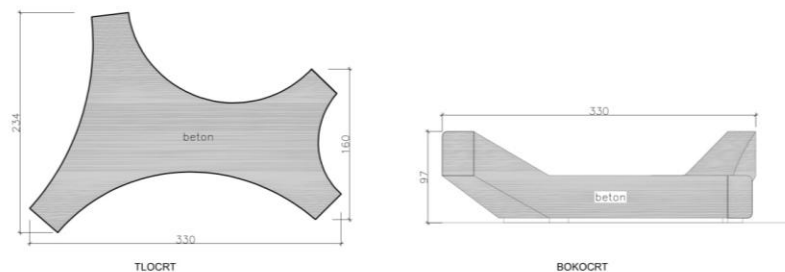


KLUPA TIP "B"

DETALJ KLUPA, KOŠA ZA SMEĆE, POLERA M 1:50

Mjere izražene u cm

POLER

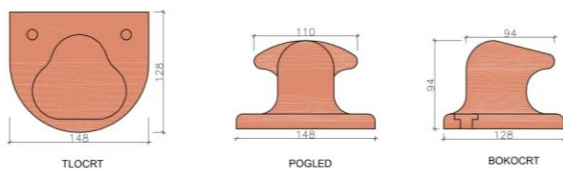



urbis <small>Urbna i. o. s. Br. Trstana 2, Pula</small>	Zaj. ozn. pr.	Datum izrade	Mapa br.	Naziv građevine	Investitor Grad Pula Forum 2, Pula 52100	
	W-6802	02/2016	5/6	Uređenje gradske rive u Puli		
	Naziv projekta			Projektant Leonid Zuban dipl.ing.arh.	Projektantica Mateja Petronjević, mag.ing.prosp.arch.	
	Projekt opreme i hortikulture					
Br. projekta	Vrsta projekta					
W-6802-ID/KU	Idejni projekt					
Sadržaj nacrtu Detalj klupa, koša za smeće, polera				Br. lista	Uk. br. list	Mjerilo
				3	5	1:50

DETALJ ORMARIĆA OD STRUJE

ORMAR SA KONTROLNIM BROJILOM

- samostojeći, materijal inox (min. inox 304), obloga od cortena, povišen na nožicama 10cm od poda
- obloga postavlja se bočno. na poleđinu i "krov". prednja strana očitavanja brojila slobodna.

TLOCRT

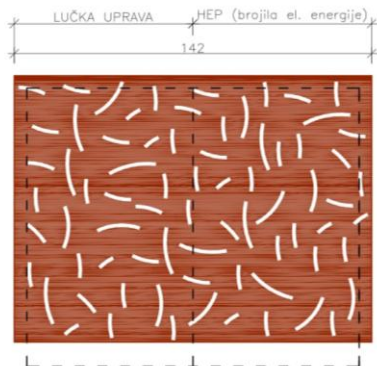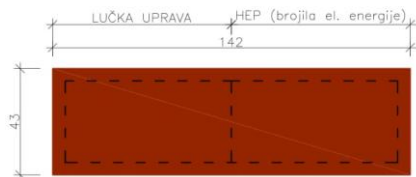


BOKOCRT


POLEĐINA

PRIKLJUČNI ORMAR OBALE


samostojeći, materijal inox, obloga od kamena, vratašca iz cortena

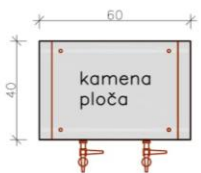


TLOCRT

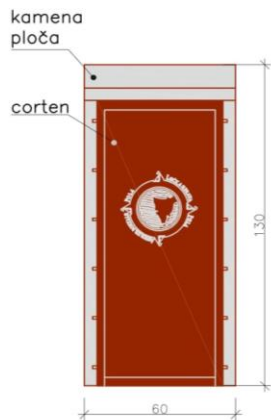


POGLED SPRIJEDA

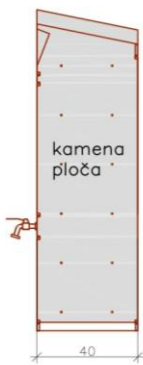

BOKOCRT

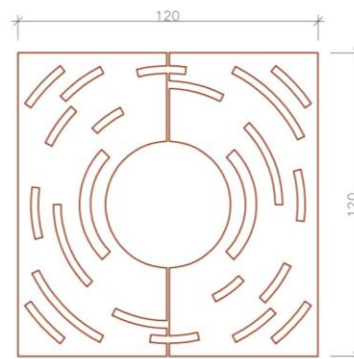

TLOCRT

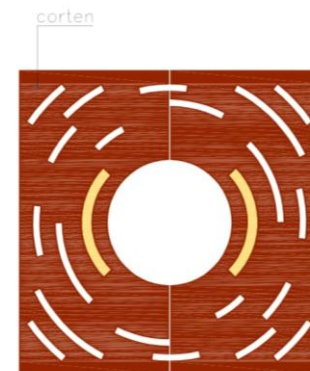



TLOCRT



MATERIJAL CORTEN

DETALJ REŠETKE ZA STABLO

Rasvjeta

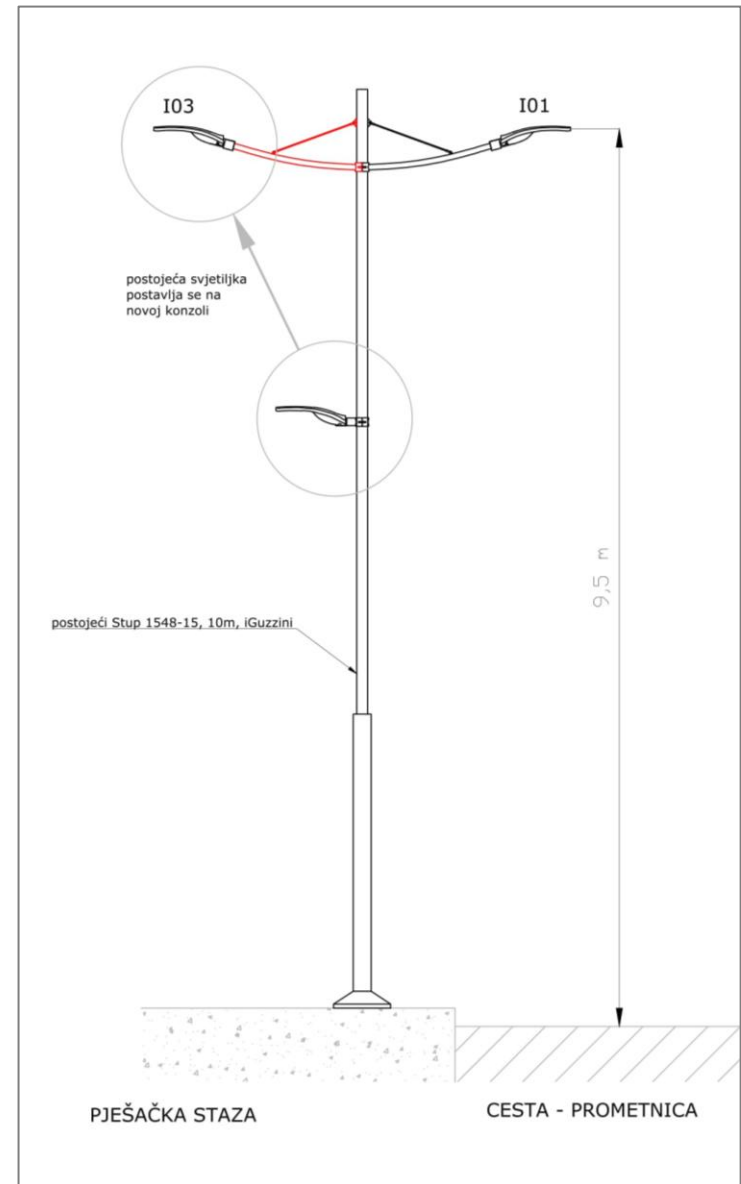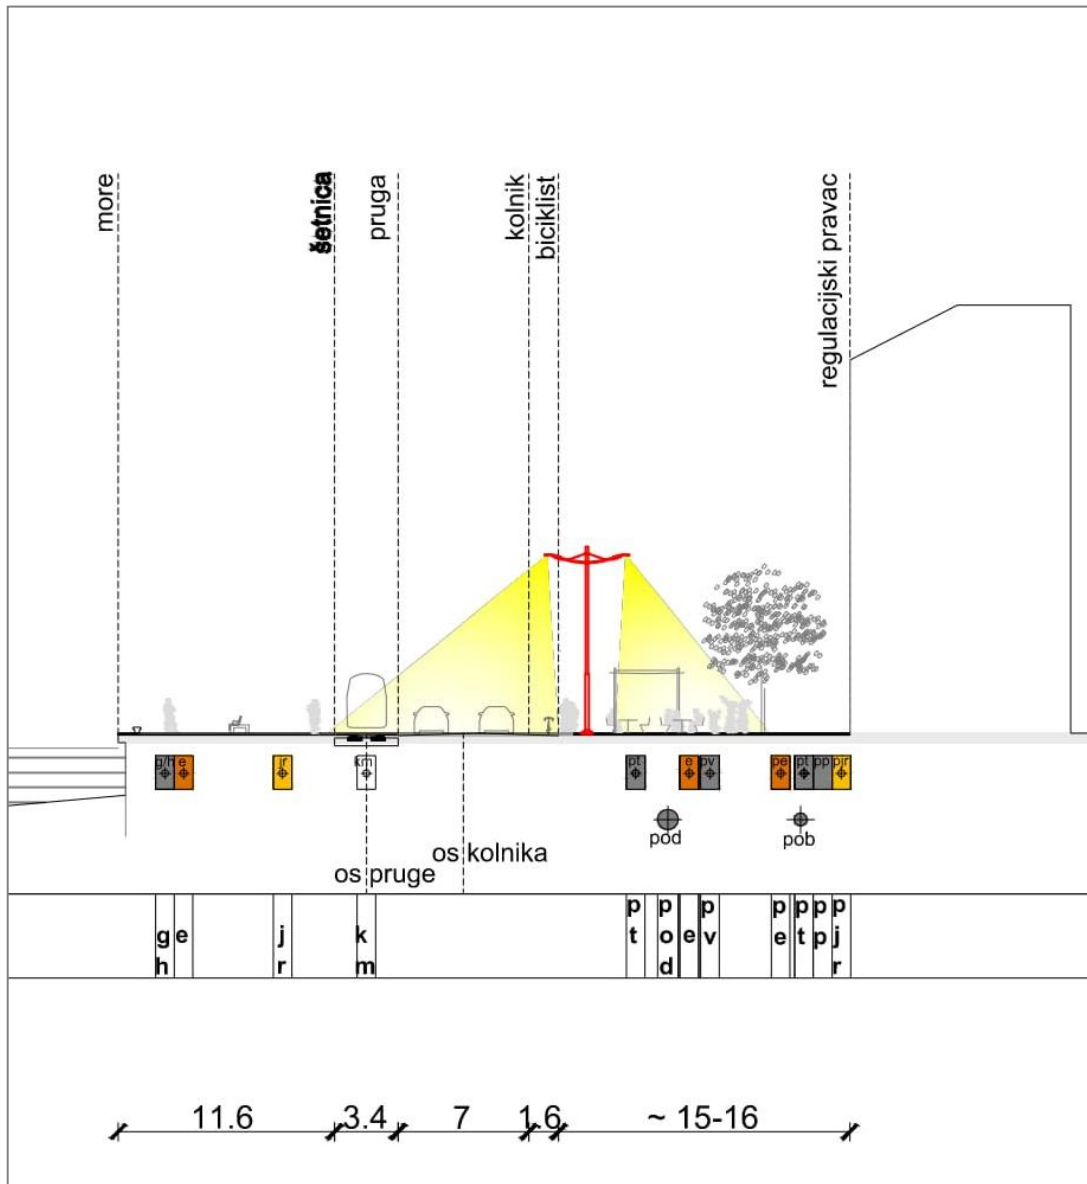

SLIJED AKTIVNOSTI:

1. Postavljeni **ciljevi** uređenja rive
2. Uključivanje građana, institucija i gospodarskih čimbenika u izradu **koncepta razvoja = strategija uređenja rive i pripadajućeg akvatorija**
3. Raspisan **natječaj** za idejno urbanističko rješenje – odabrano rješenje
4. Osnovan **Radni tim za provedbu projekta** – održan niz sastanaka
5. **UPU Riva** – konzervatorska podloga
6. Urbanističko–arhitektonsko **idejno rješenje** premještanja obalnog zida pulske rive; formiranje obalne šetnice_zona ulaz u Uljanik/Riječki gat
7. **Elaborat zaštite okoliša** -> ocjena o potrebi procjene utjecaja zahvata na okoliš
8. PUT–UP ISTRE: **Idejni projekt** uređenja gradske rive u Puli



apliciranje na fondove



REALIZACIJA PROJEKTA



HVALA NA PAŽNJI!



Ulaganje u vašu budućnost

Operaciju dijelomično financira Europska unija
Europski fond za regionalni razvoj