KATASTARSKA OPĆINA : ROČ

BROJ LISTA KATASTARSKOG PLANA: 4, 5

REPUBLIKA HRVATSKA
DRŽAVNA GEODETSKA UPRAVA
PODRUČNI URED ZA KATASTAR PAZIN
ISPOSTAVA BUZET

KOPIJA KATASTARSKOG PLANA

MJERILO 1 : 1000

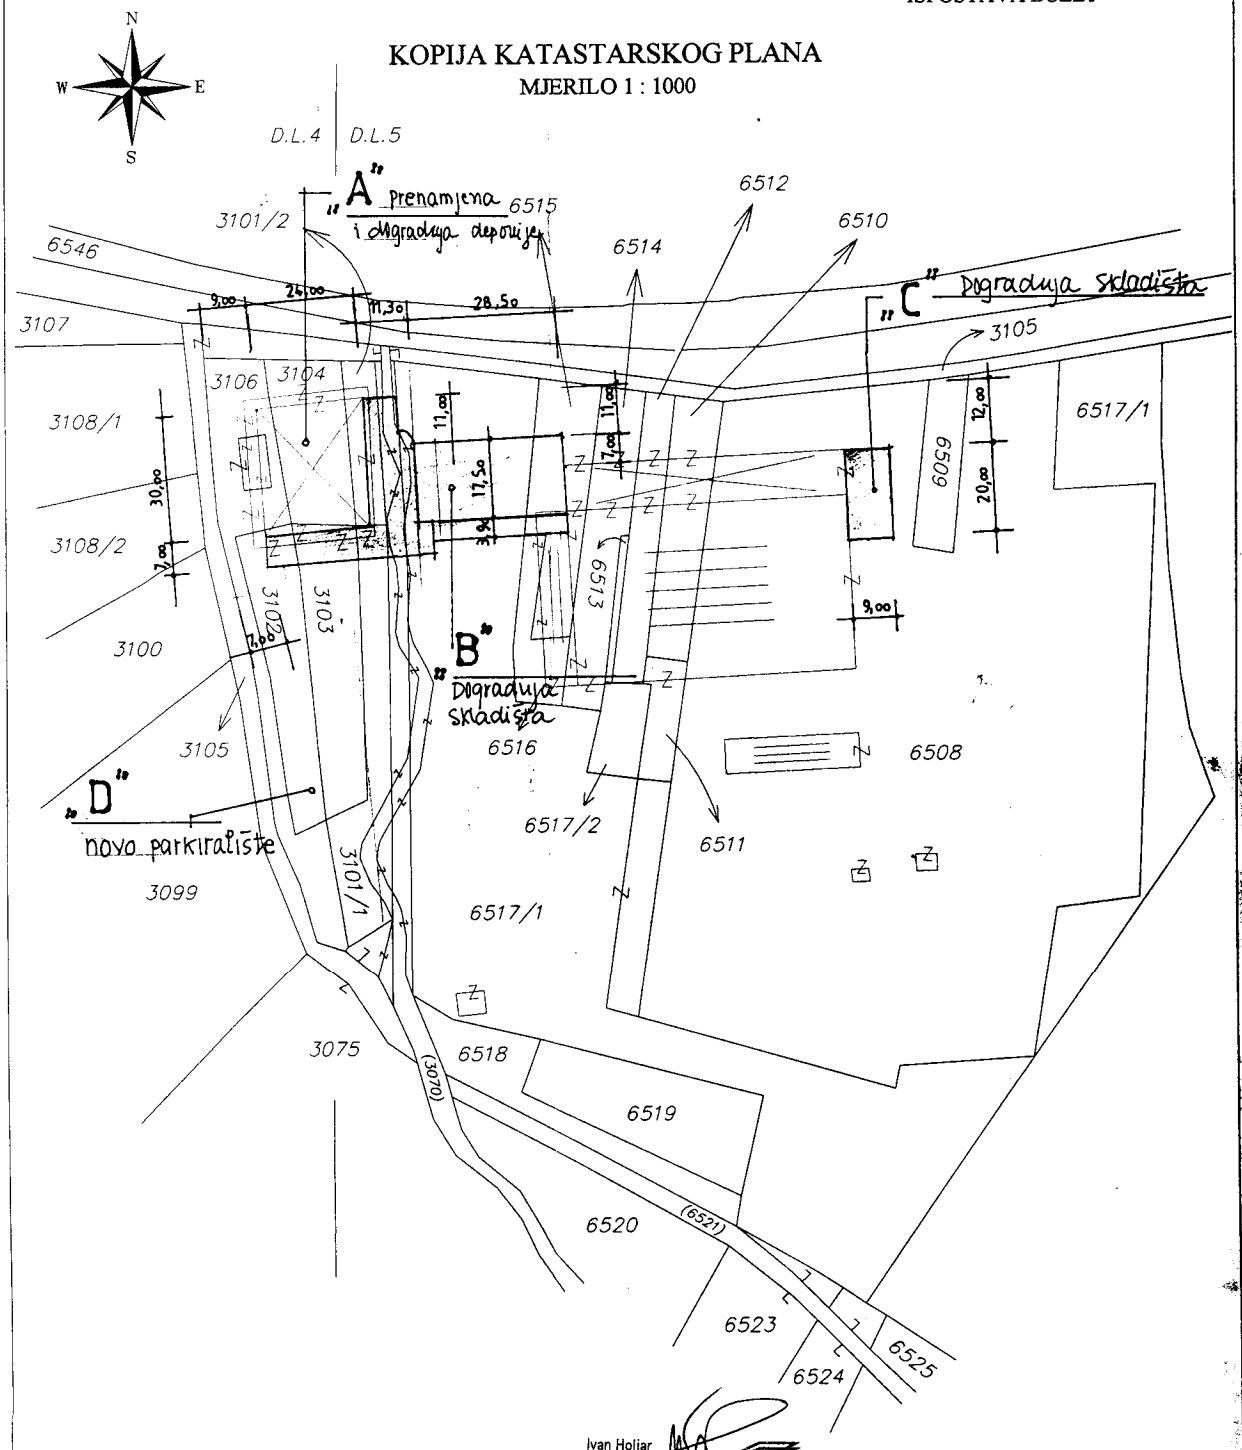

U Buzetu, veljača, 2008.

Ivan Holjar
viši arh. teh.
Ovlašteni arhitekt
GPZ d.d.
Rijeka
A 1239

Geo Com-Ing d.o.o.Buzet
Nebojša Guzijan.ing.geod.

Nebojša Guzijan
ing. geod.
Ovlašteni inženjer geodezije
GEO COM-ING d.o.o.
Buzet
Geo 143