




PROSTORNI PLAN ISTARSKÉ ŽUPANIJE PIANO TERRITORIALE DELLA REGIONE ISTRIANA

REPUBLIKA SLOVENIJA

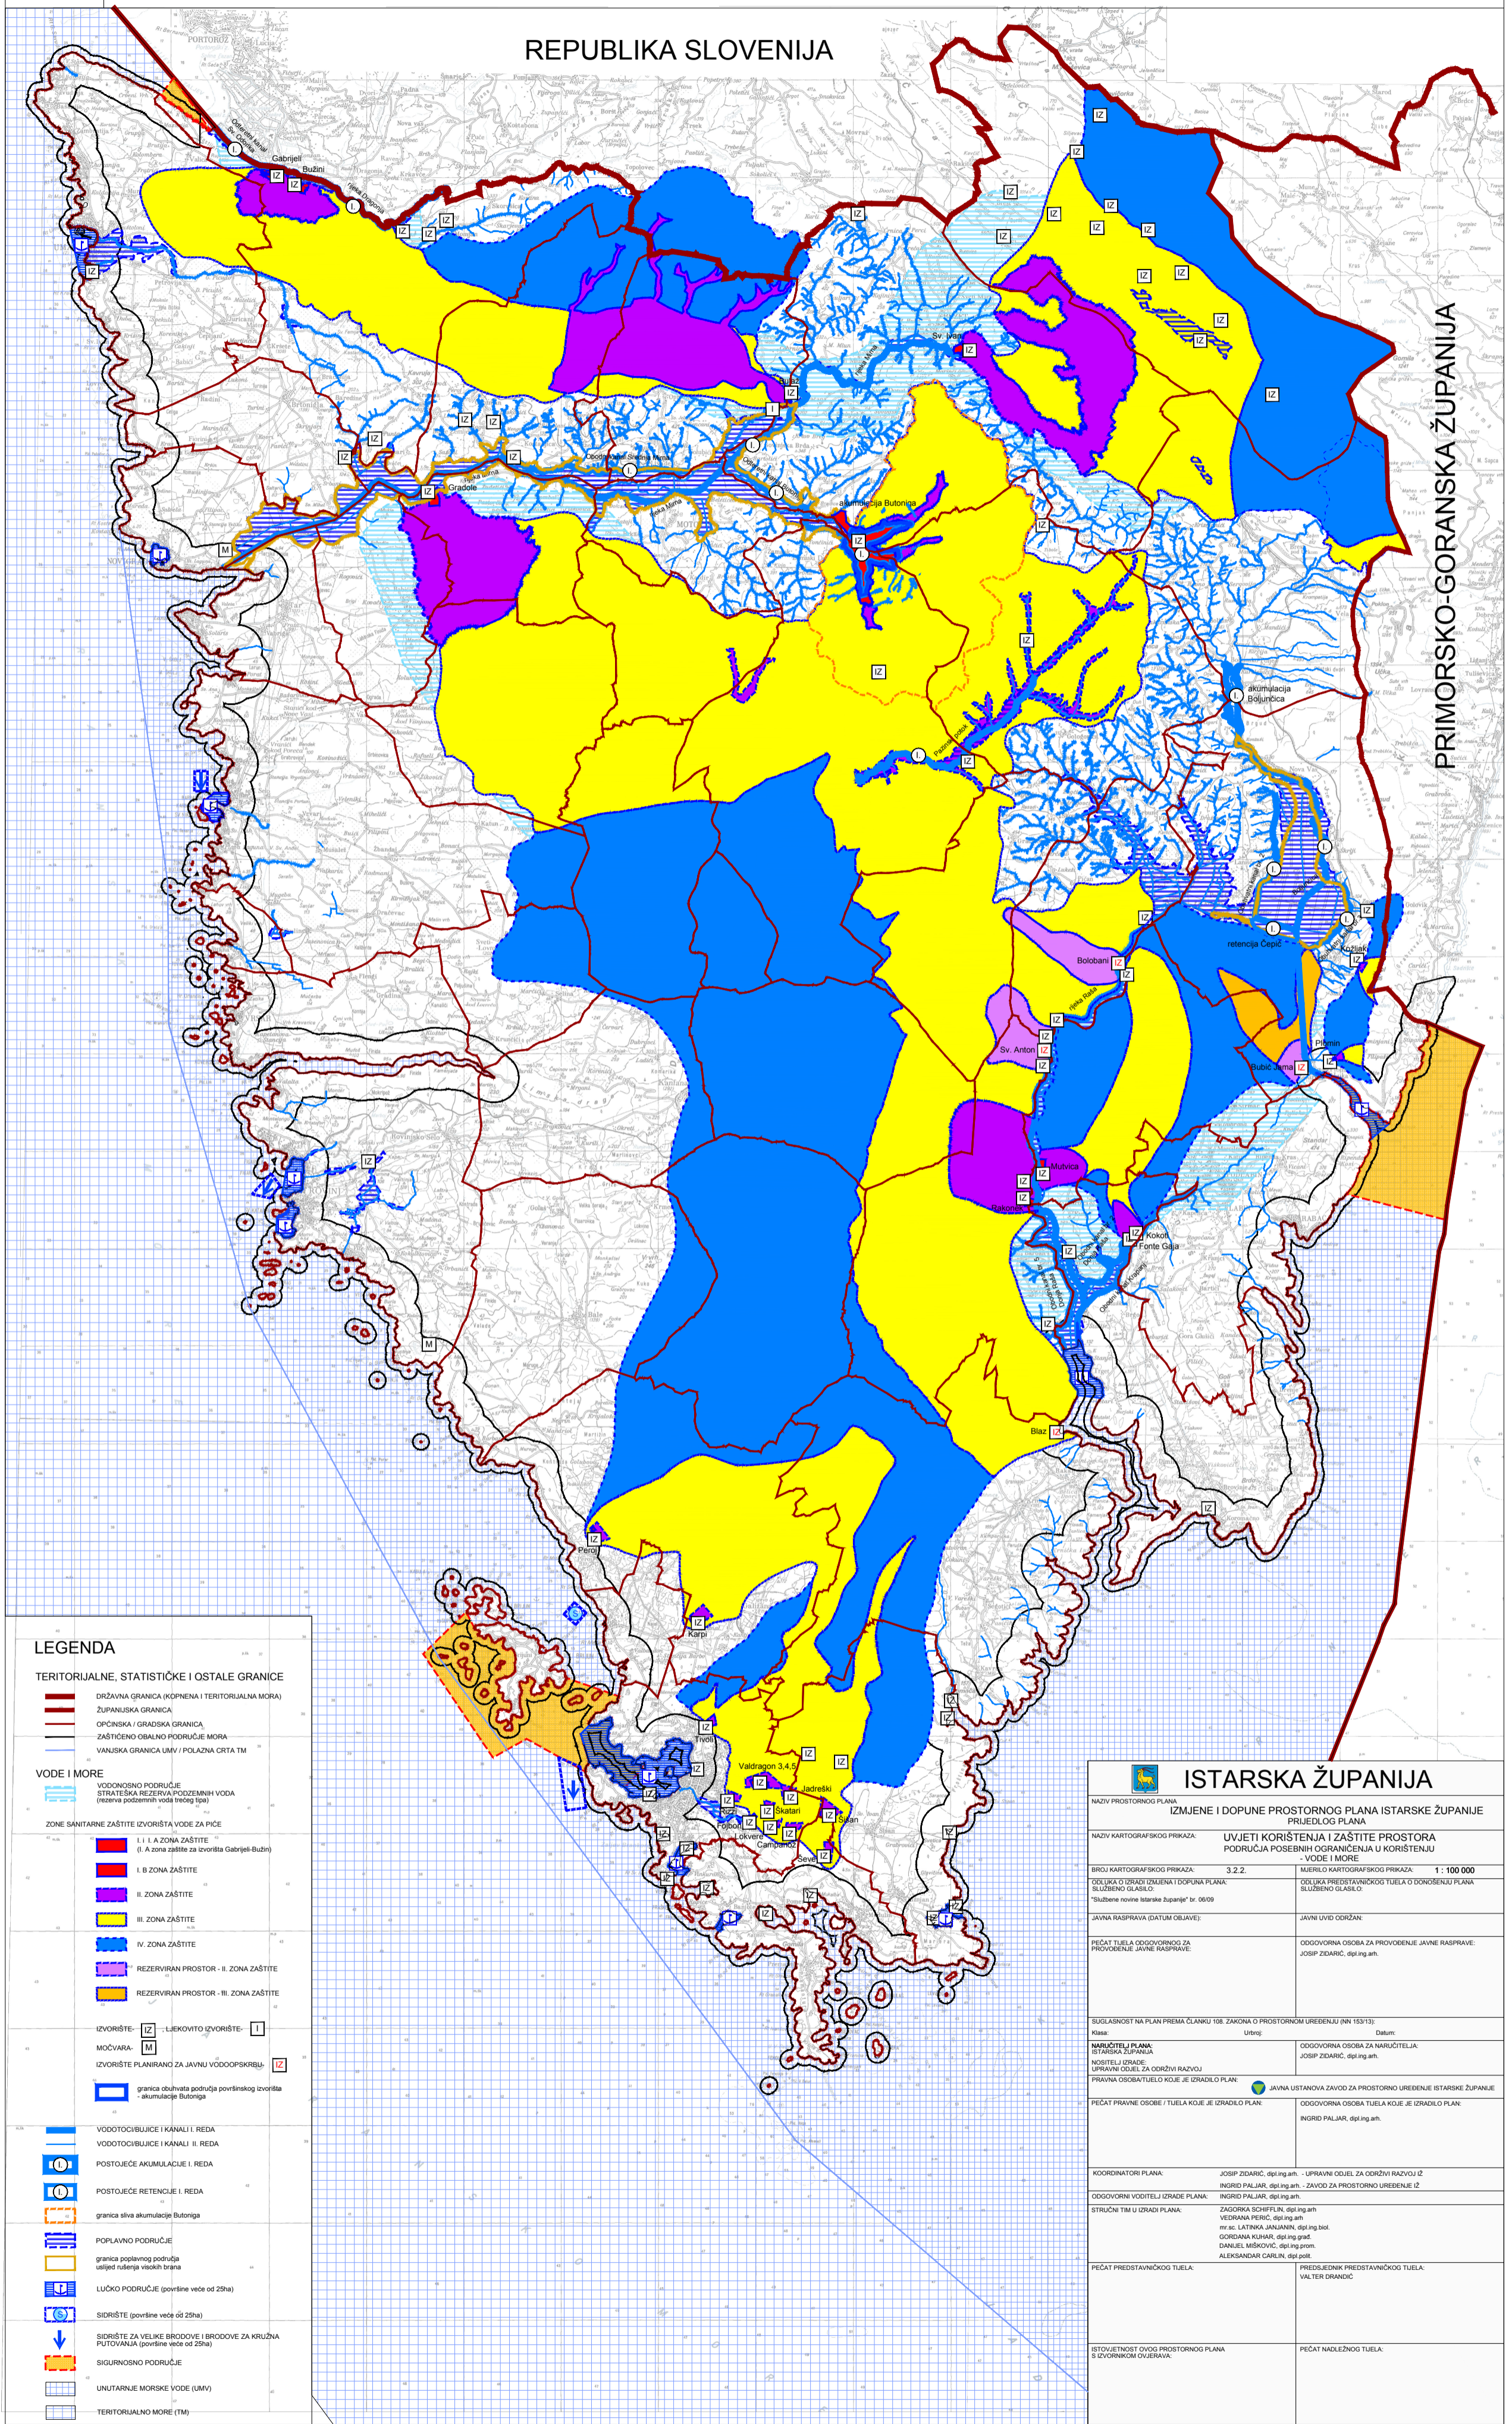

PRIMORSKO-GORANSKA ŽUPANIJA

LEGENDA

TERITORIJALNE, STATISTIČKE I OSTALE GRANICE

- DRŽAVNA GRANICA (KOPNENA I TERITORIJALNA MORA)
- ŽUPANIJSKA GRANICA
- OPĆINSKA / GRADSKA GRANICA
- ZAŠTIČENO OBALNO PODRUČJE MORA
- VANJSKA GRANICA UMV / POLAZNA CRTA TM

VODE I MORE

- VODONOSNO PODRUČJE
- STRATEŠKA REZERVA PODZEMNIH VODA (rezerva podzemnih voda posebnog tipa)
- VODENI POTOČNI VODI (posebni tipovi)

ZONE SANITARNE ZAŠTITE IZVORIŠTA VODE ZA PIĆE

- I. I. I. A ZONA ZAŠTITE
- (I. A zona zaštite za izvoršta Gabrijel-Bužini)
- I. B ZONA ZAŠTITE
- II. ZONA ZAŠTITE
- III. ZONA ZAŠTITE
- IV. ZONA ZAŠTITE
- REZERVIRAN PROSTOR - II. ZONA ZAŠTITE
- REZERVIRAN PROSTOR - III. ZONA ZAŠTITE

- IZVORIŠTE
- LIJEKOVITO IZVORIŠTE
- MOČVARA
- IZVORIŠTE PLANIRANO ZA JAVNU VODOOPSKRBU
- granica obuhvata područja površinskog izvorišta - akumulacija Butoniga

- VODOTOKI I KANALI I. REDA
- VODOTOKI I KANALI II. REDA
- POSTOJEĆE AKUMULACIJE I. REDA
- POSTOJEĆE RETENCIJE I. REDA
- granica sive akumulacije Butoniga

- POPLAVNO PODRUČJE
- granica poplavnog područja
- usljed rušenja visokih brana
- LUČKO PODRUČJE (površine veće od 25ha)
- SIDRIŠTE (površine veće od 25ha)
- SIDRIŠTE ZA VELIKE BRODOVE I BRODOVE ZA KRUŽNA PUTOVANJA (površine veće od 20ha)
- SIGURNOSNO PODRUČJE
- UNUTARNJE MORSKE VODE (UMV)
- TERITORIJALNO MORE (TM)

ISTARSKA ŽUPANIJA

| | |
|---|--|
| NAZIV PROSTORNOG PLANA IZMJENE I DOPUNE PROSTORNOG PLANA ISTARSKÉ ŽUPANIJE PRIJEDLOG PLANA | |
| NAZIV KARTOGRAFSKOG PRIKAZA: UVJETI KORIŠTENJA I ZAŠTITE PROSTORA PODRUČJA POSEBNIH OGRANIČENJA U KORIŠTENJU - VODE I MOKRE | |
| BROJ KARTOGRAFSKOG PRIKAZA: 3.2.2. | MJERILNO KARTOGRAFSKOG PRIKAZA: 1 : 100 000 |
| ODLUKA O OBRADI IZMJENA I DOPUNA PLANA: SLUŽBENO GLASILO: "Službeno novine Istarske županije" br. 09/09 | ODLUKA PREDSTAVNIČKOG TJELOLA O DONOŠENJU PLANA SLUŽBENO GLASILO: |
| JAVNA RASPRAVA (DATUM OBJAVE): | JAVNI UVID ODRŽAN: |
| PEČAT TJELOLA ODGOVORNOG ZA PROVODENJE JAVNE RASPRAVE: | ODGOVORNA OSOBA ZA PROVOĐENJE JAVNE RASPRAVE: JOŠIP ŽDARIC, dipl.ing. arh. |
| SUGLASNOST NA PLAN PREMA ČLANKU 108. ZAKONA O PROSTORNOJ UREĐENJU (NN 153/13): Datum: _____ | |
| NAKUPITELJ PLANA: ISTARSKA ŽUPANIJA NOŠITELJ UZRADE: UPRAVNO ODJEL ZA ODRŽIVI RAZVOJ PRAVNA OSOBA TJELOLA KOJE JE IZDADLO PLAN: | ODGOVORNA OSOBA ZA NAKUPITELJA: JOŠIP ŽDARIC, dipl.ing. arh. |
| PEČAT PRAVNE OSOBE I TJELOLA KOJE JE IZDADLO PLAN: INGRID PALJAR, dipl.ing. arh. | ODGOVORNA OSOBA TJELOLA KOJE JE IZDADLO PLAN: INGRID PALJAR, dipl.ing. arh. |
| KOORDINATORI PLANA: JOŠIP ŽDARIC, dipl.ing. arh. - UPRAVNO ODJEL ZA ODRŽIVI RAZVOJ I Ž INGRID PALJAR, dipl.ing. arh. - ZAVOD ZA PROSTORNO UREĐENJE I Ž | |
| ODGOVORNI VODITELJ UZRADE PLANA: INGRID PALJAR, dipl.ing. arh. | |
| STRUČNI TIM U UZRADE PLANA: ZAGORKA SCHIFFELN, dipl.ing. arh. VEDRANA PEIČIĆ, dipl.ing. arh. mr. sc. LATINKA JANJANIĆ, dipl.ing. bot. GORDANA KUŠAR, dipl.ing. grad. DANIJELE MIŠKVIČ, dipl.ing. geom. ALEKSANDAR CARLIN, dipl. post. | |
| PEČAT PREDSTAVNIČKOG TJELOLA: | PREDSEDNIK PREDSTAVNIČKOG TJELOLA: VALTER DRANIĆ |
| STAVNOST OVOG PROSTORNOG PLANA I IZVORNIKOM OVIŠAVANJA: | PEČAT NADLEŽNOG TJELOLA: |