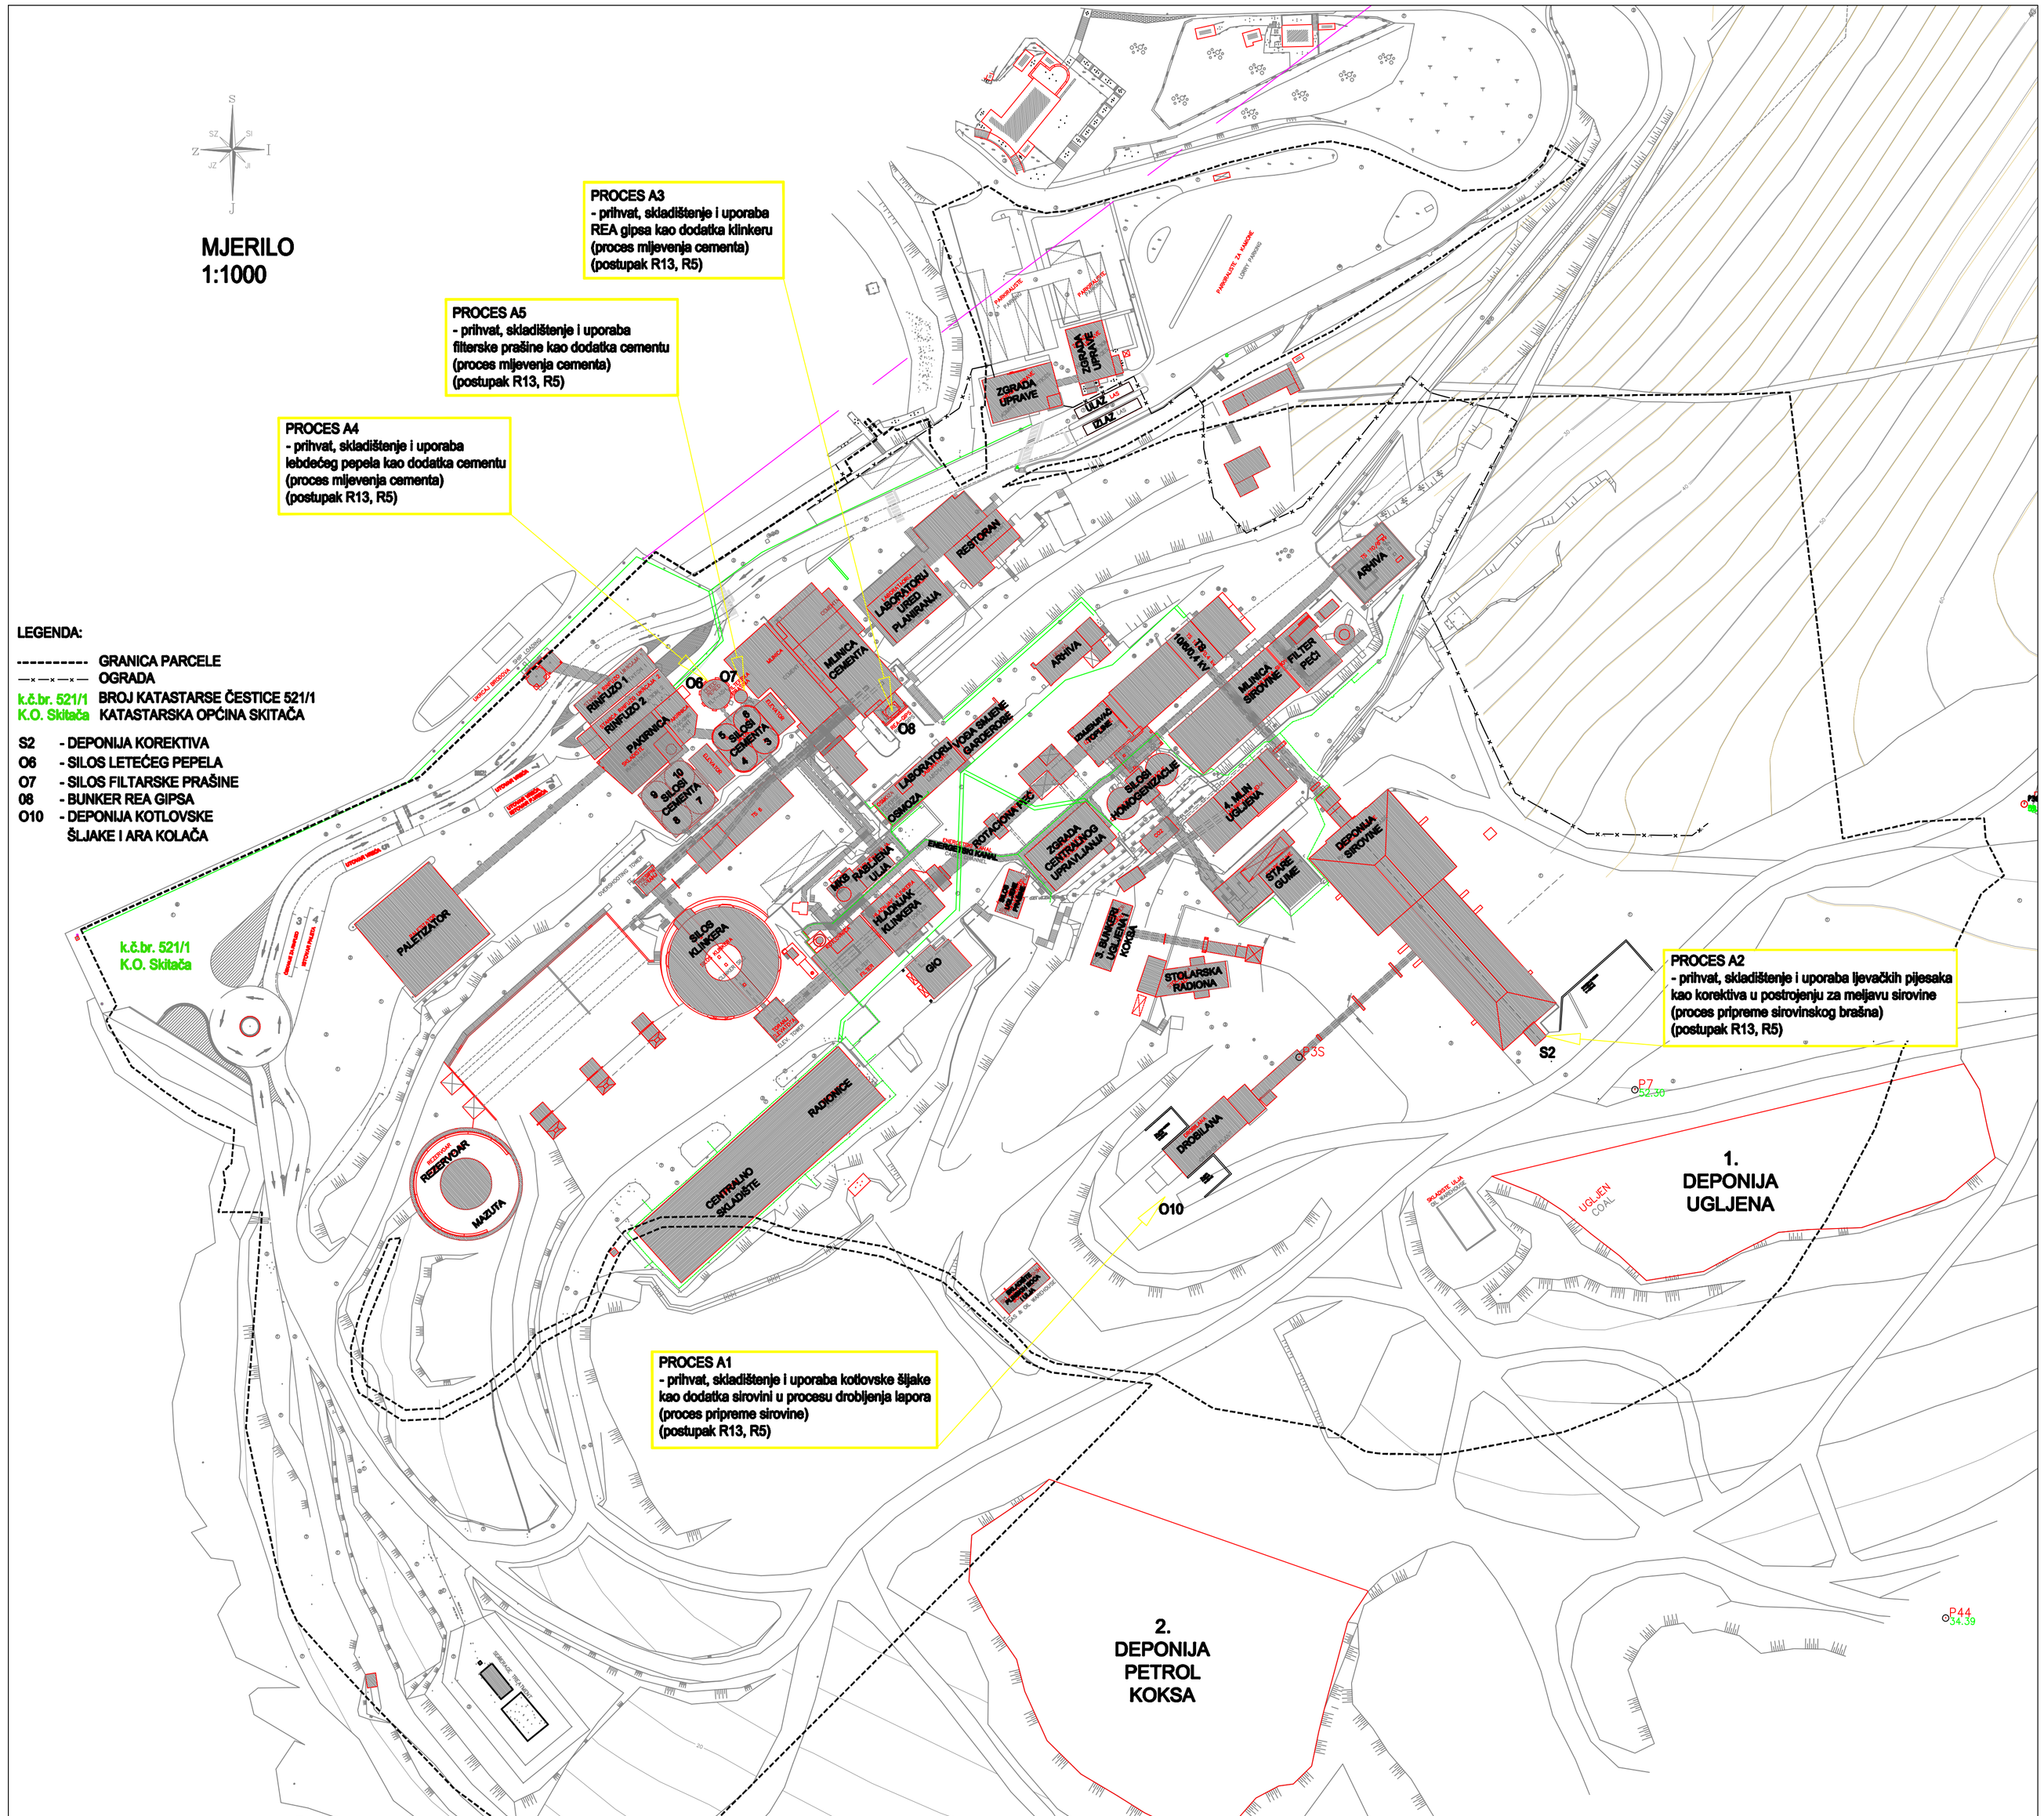

NAZIV GOSPODARSKOG SUBJEKTA: Holcim (Hrvatska) d.o.o.		BOMAT - PROJEKT d.o.o. Martićeva 67, 10000 Zagreb telefon: 014650-890 e-mail:bomatprojekt@yahoo.com	PROJEKTANT: Boris Kukić, dipl. ing. grad.
ADRESA GOSPODARSKOG SUBJEKTA: Koromačno 7b, 52 222 Koromačno			
NAZIV POSTROJENJA: Tvornica cementa	MJESTO I DATUM IZRADE: Zagreb, rujan 2014.	APO d.o.o. usluge zaštite okoliša Savska cesta 41/IV 10000 Zagreb telefon:01/6311-999 e-mail:apo@apo.hr	
ADRESA LOKACIJE POSTROJENJA: Koromačno 7b, 52 222 Koromačno	MJERILO 1:1000		SURADNICA: Sanja Srnec Pekas,dipl.ing.kem.tehn.
SADRŽAJ: NACRT PROSTORNOG RAZMJEŠTAJA TEHNOLOŠKOG PROCESA			LIST BROJ: 1