




# PROSTORNI PLAN ISTARSKÉ ŽUPANIJE PIANO TERRITORIALE DELLA REGIONE ISTRIANA

REPUBLIKA SLOVENIJA

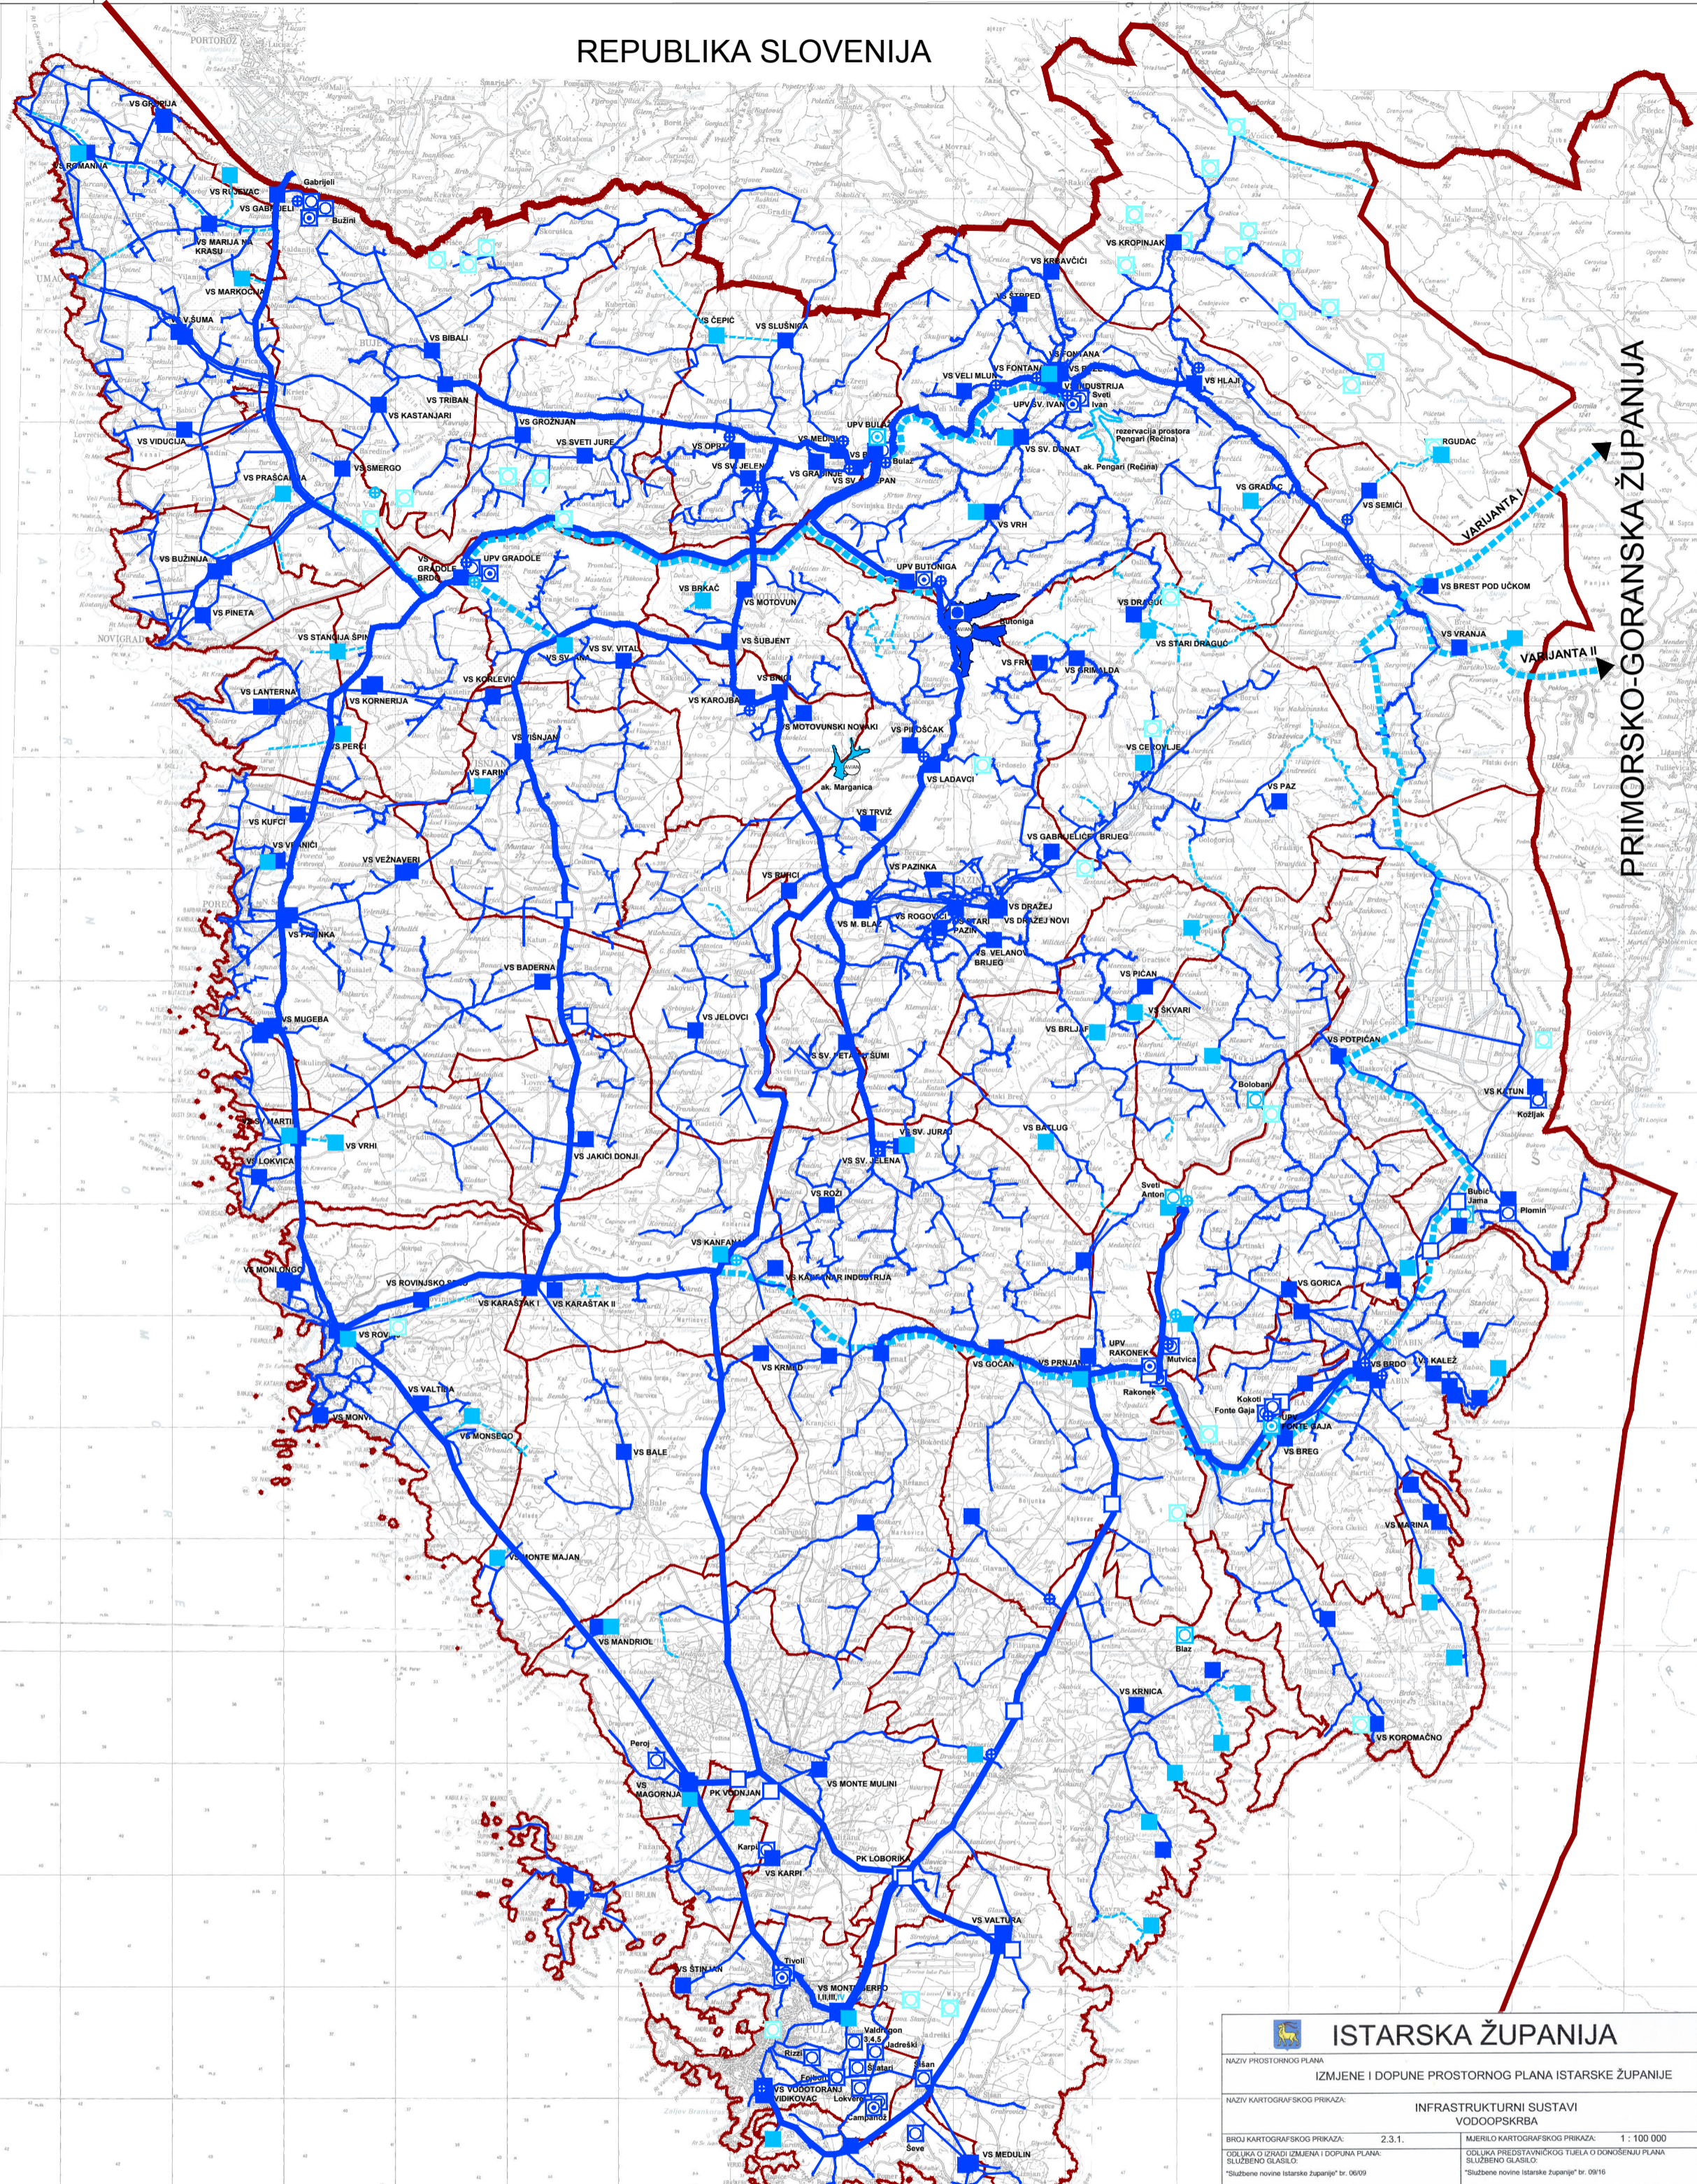

PRIMORSKO-GORANSKA ŽUPANIJA

## LEGENDA

TERITORIJALNE, STATISTIČKE I OSTALE GRANICE

- DRŽAVNA GRANIČA (KOPNENA I TERITORIJALNA MORA)
- ŽUPANIJSKA GRANIČA
- OPĆINSKA / GRADSKA GRANIČA

VODNOGOSPODARSKI SUSTAV  
KORIŠTENJE VODA  
VODOOPSKRBA

POSTOJEĆE	PLANIRANO	OPIS
		AKUMULACIJA (AV) / NAVODNJAVANJE (AN)
		REZERVACIJA PROSTORA ZA POTENCIJALNU LOKACIJU AKUMULACIJE
		VODOZAHVAT / VODOCRPILIŠTE (POVRŠINSKI)
		VODOZAHVAT / VODOCRPILIŠTE (PODZEMNI) I U SUSTAVU JAVNE VODOOPSKRBE
		VODOZAHVAT / VODOCRPILIŠTE (PODZEMNI) IZVAN SUSTAVA JAVNE VODOOPSKRBE (LOKALNI)
		VODOSPREMA
		UREDAJ ZA PROČIŠĆAVANJE PITKE VODE
		PREKIDNA KOMORA
		CRPNA STANICA
		MAGISTRALNI VODOOPSKRBNI CJEVODOVI
		OSTALI VODOOPSKRBNI CJEVODOVI

## ISTARSKA ŽUPANIJA

NAZIV PROSTORNOG PLANA: IZMJENE I DOPUNE PROSTORNOG PLANA ISTARSKÉ ŽUPANIJE

NAZIV KARTOGRAFSKOG PRISKAZA: INFRASTRUKTURNI SUSTAVI VODOOPSKRBA

BROJ KARTOGRAFSKOG PRISKAZA: 2.3.1. Mjersko kartografski priskaz: 1 : 100 000  
 ODLUKA O IZDAJI IZMJENA I DOPUNA PLANA: SLOVENSKO GLASLO "Službene novine Istarske županije" br. 06/09  
 ODLUKA O IZDAJI IZMJENA I DOPUNA PLANA: SLOVENSKO GLASLO "Službene novine Istarske županije" br. 09/16

JAVNA RASPISNA (DATUM OBJAVE): 01.09.2015. do 15.09.2015.  
 MGPJ od 19.08.15. do 13.10.15. OJAS IZRE od 21.08.15. do 15.09.2015.

PEČAT TUELA ODGOVORNOG ZA PROJEKCIJE I JAVNE RASPISNE: JOŠIP ŽIDARIC, dipl.ing.arh.

SUGLASNOST NA PLAN PREMA ČLANCI 23. ZAKONA O PROSTORNOJ UREĐENJAJ I GRADNJI (RN 7037, 3868, 5511, 5011, 5012) Klasa: 350-02/15-04/1 Uložak: 531-05-15-7 Datum: 23. svibnja 2016.

NARUČITELJ PLANA: ISTARSKA ŽUPANIJA  
 NOSTITELJ IZDAJE: UPRAVNI ODEJEL ZA ODRŽIVI RAZVOJ  
 ODGOVORNA OSOBA ZA NARUČITELJA: JOŠIP ŽIDARIC, dipl.ing.arh.

PRVNA OSOBA TUELA KOJE JE IZDADLO PLANE: JAVNA USTANOVA ZAVOD ZA PROSTORNO UREĐENJE ISTARSKÉ ŽUPANIJE  
 ODGOVORNA OSOBA TUELA KOJE JE IZDADLO PLANE: INGRID PALJAR, dipl.ing.arh.

PEČAT PRVNE OSOBE I TUELA KOJE JE IZDADLO PLANE: INGRID PALJAR, dipl.ing.arh.

KOORDINATORI PLANA: JOŠIP ŽIDARIC, dipl.ing.arh. - UPRAVNI ODEJEL ZA ODRŽIVI RAZVOJ  
 INGRID PALJAR, dipl.ing.arh. - ZAVOD ZA PROSTORNO UREĐENJE IZ

ODGOVORNI VODITELJ IZDAJE PLANA: INGRID PALJAR, dipl.ing.arh.

STUČNICI TIM U IZDAJI PLANA: ZAGORICA SCHIFFER, dipl.ing.arh. ZAGORICA SCHIFFER, dipl.ing.arh. OBLASTNA ARHITEKTURA I URBANISTIKA A-8 141  
 VEDRANA PERIC, dipl.ing.arh. VEDRANA PERIC, dipl.ing.arh.  
 GORDANA KLJAK, dipl.ing.grad. GORDANA KLJAK, dipl.ing.grad.  
 DANIEL MISKOVIC, dipl.ing.grad. DANIEL MISKOVIC, dipl.ing.grad.  
 ALEKSANDAR CIGELAR, dipl.ing.grad. ALEKSANDAR CIGELAR, dipl.ing.grad.

PEČAT PREDSTAVNIČKOG TUELA: VALTER DRANIC  
 PREDSEJENIK PREDSTAVNIČKOG TUELA: VALTER DRANIC

ISTOJEDNOST OVOG PROSTORNOG PLANA I ODGOVORNIM ODJELENJA: PEČAT NADLEŽNOG TUELA: